




# საკადასტრო გეგმა

საჯარო რეესტრის ეროვნული  
სააგენტო

საკადასტრო კოდი: **86.12.25.775**  
განცხადების ნომერი: **882021151243**  
მომზადების თარიღი: **05/03/2021**

ნაკვეთის დანიშნულება:  
ფართობი:

სასოფლო-სამეურნეო(საკარმიდამო)  
**1000 კვ.მ (WGS 84 / UTM zone 38N)**

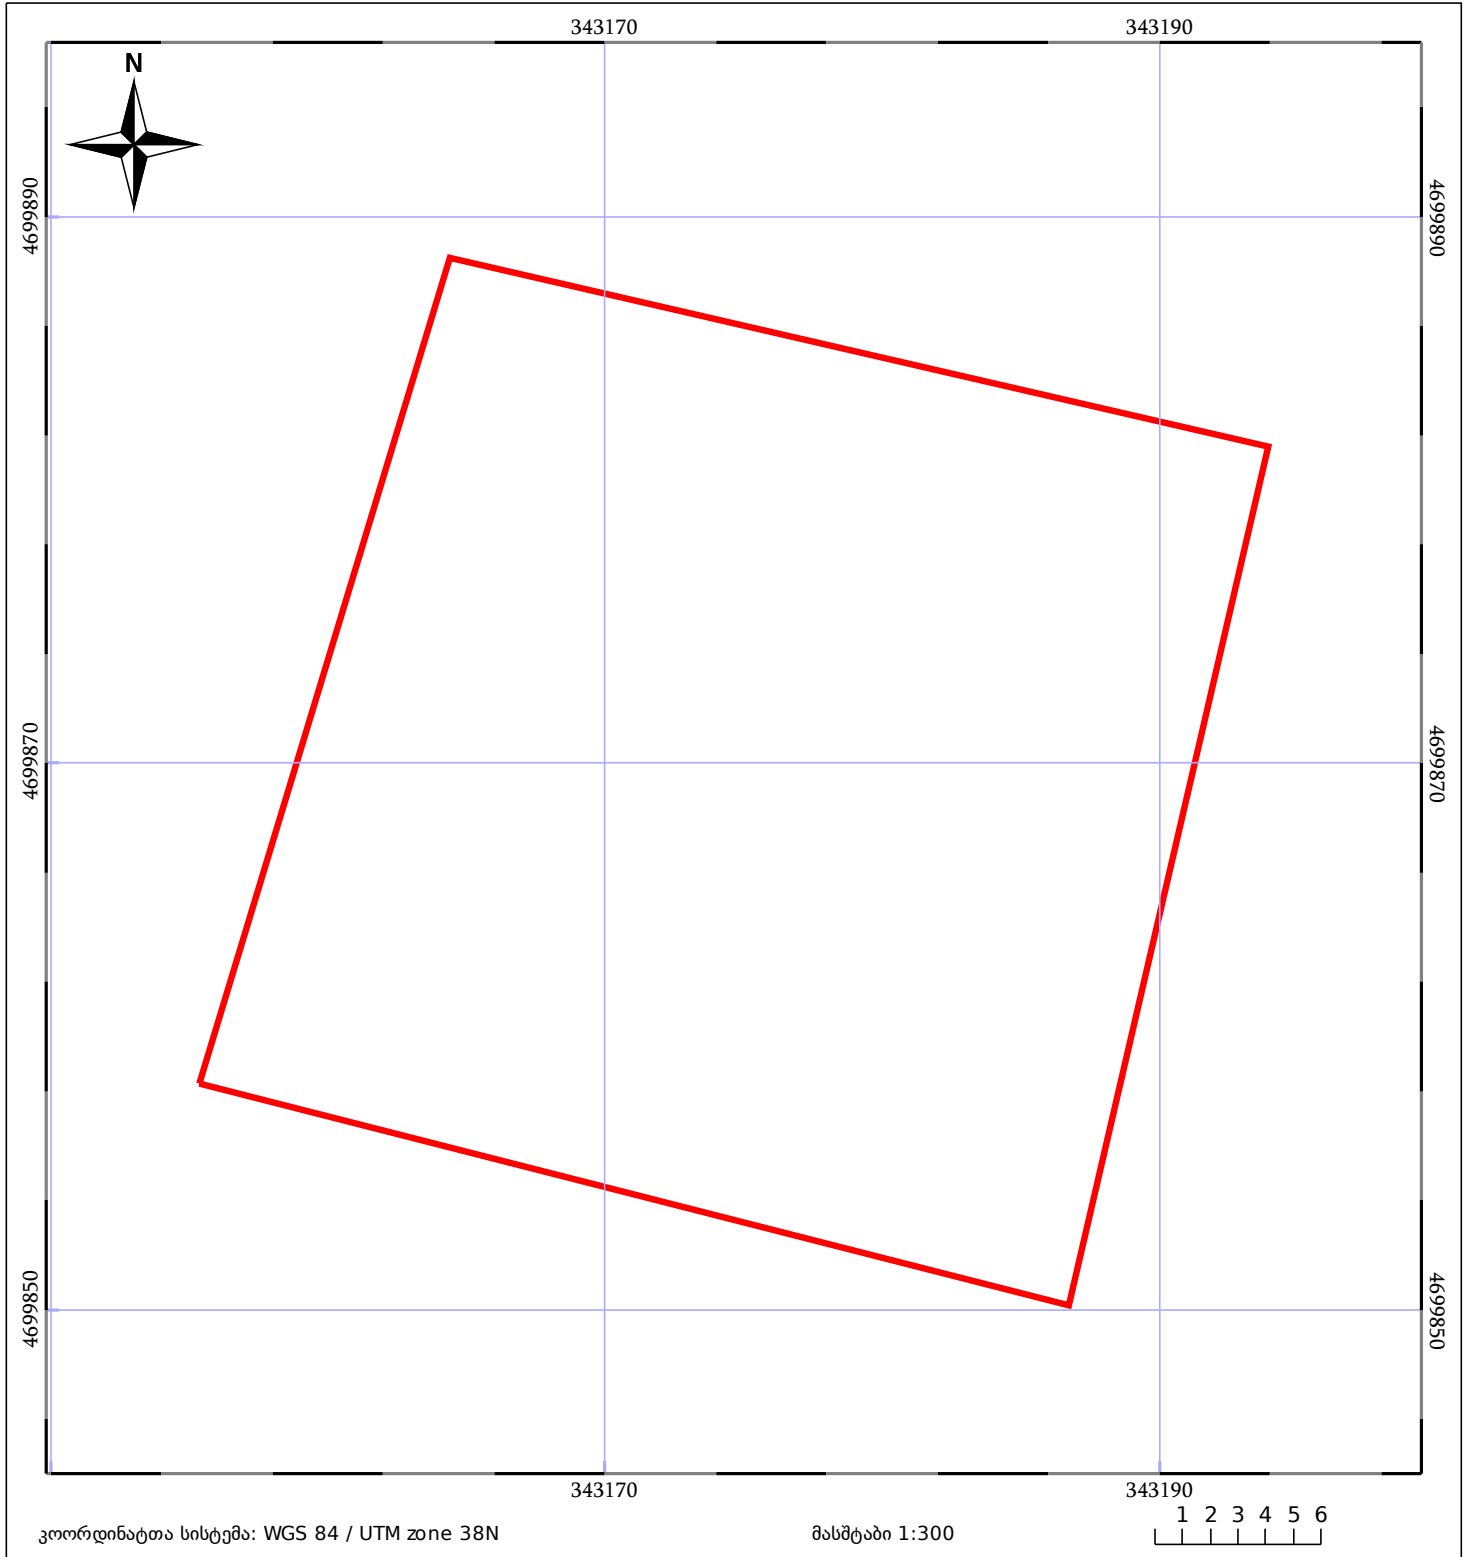

05/25 მშენებარე ნაგებობა	05/25 მენობა/ნაგებობა	ტყის ფონდი
ნაკვეთის საკადასტრო საზღვარი	ხაზობრივი ნაგებობა	ვალდებულება