



საკადასტრო გეგმა

საჯარო რეესტრის ეროვნული
სააგენტო

საკადასტრო კოდი:

57.07.66.593

განცხადების ნომერი:

882021740492

მომზადების თარიღი:


06/09/2021

ნაკვეთის
დანიშნულება:

ფართობი:

სასოფლო-სამეურნეო(სახნავი / მრავალწლიანი
ნარგავები)

15350 კვ.მ (WGS 84 / UTM zone 38N)

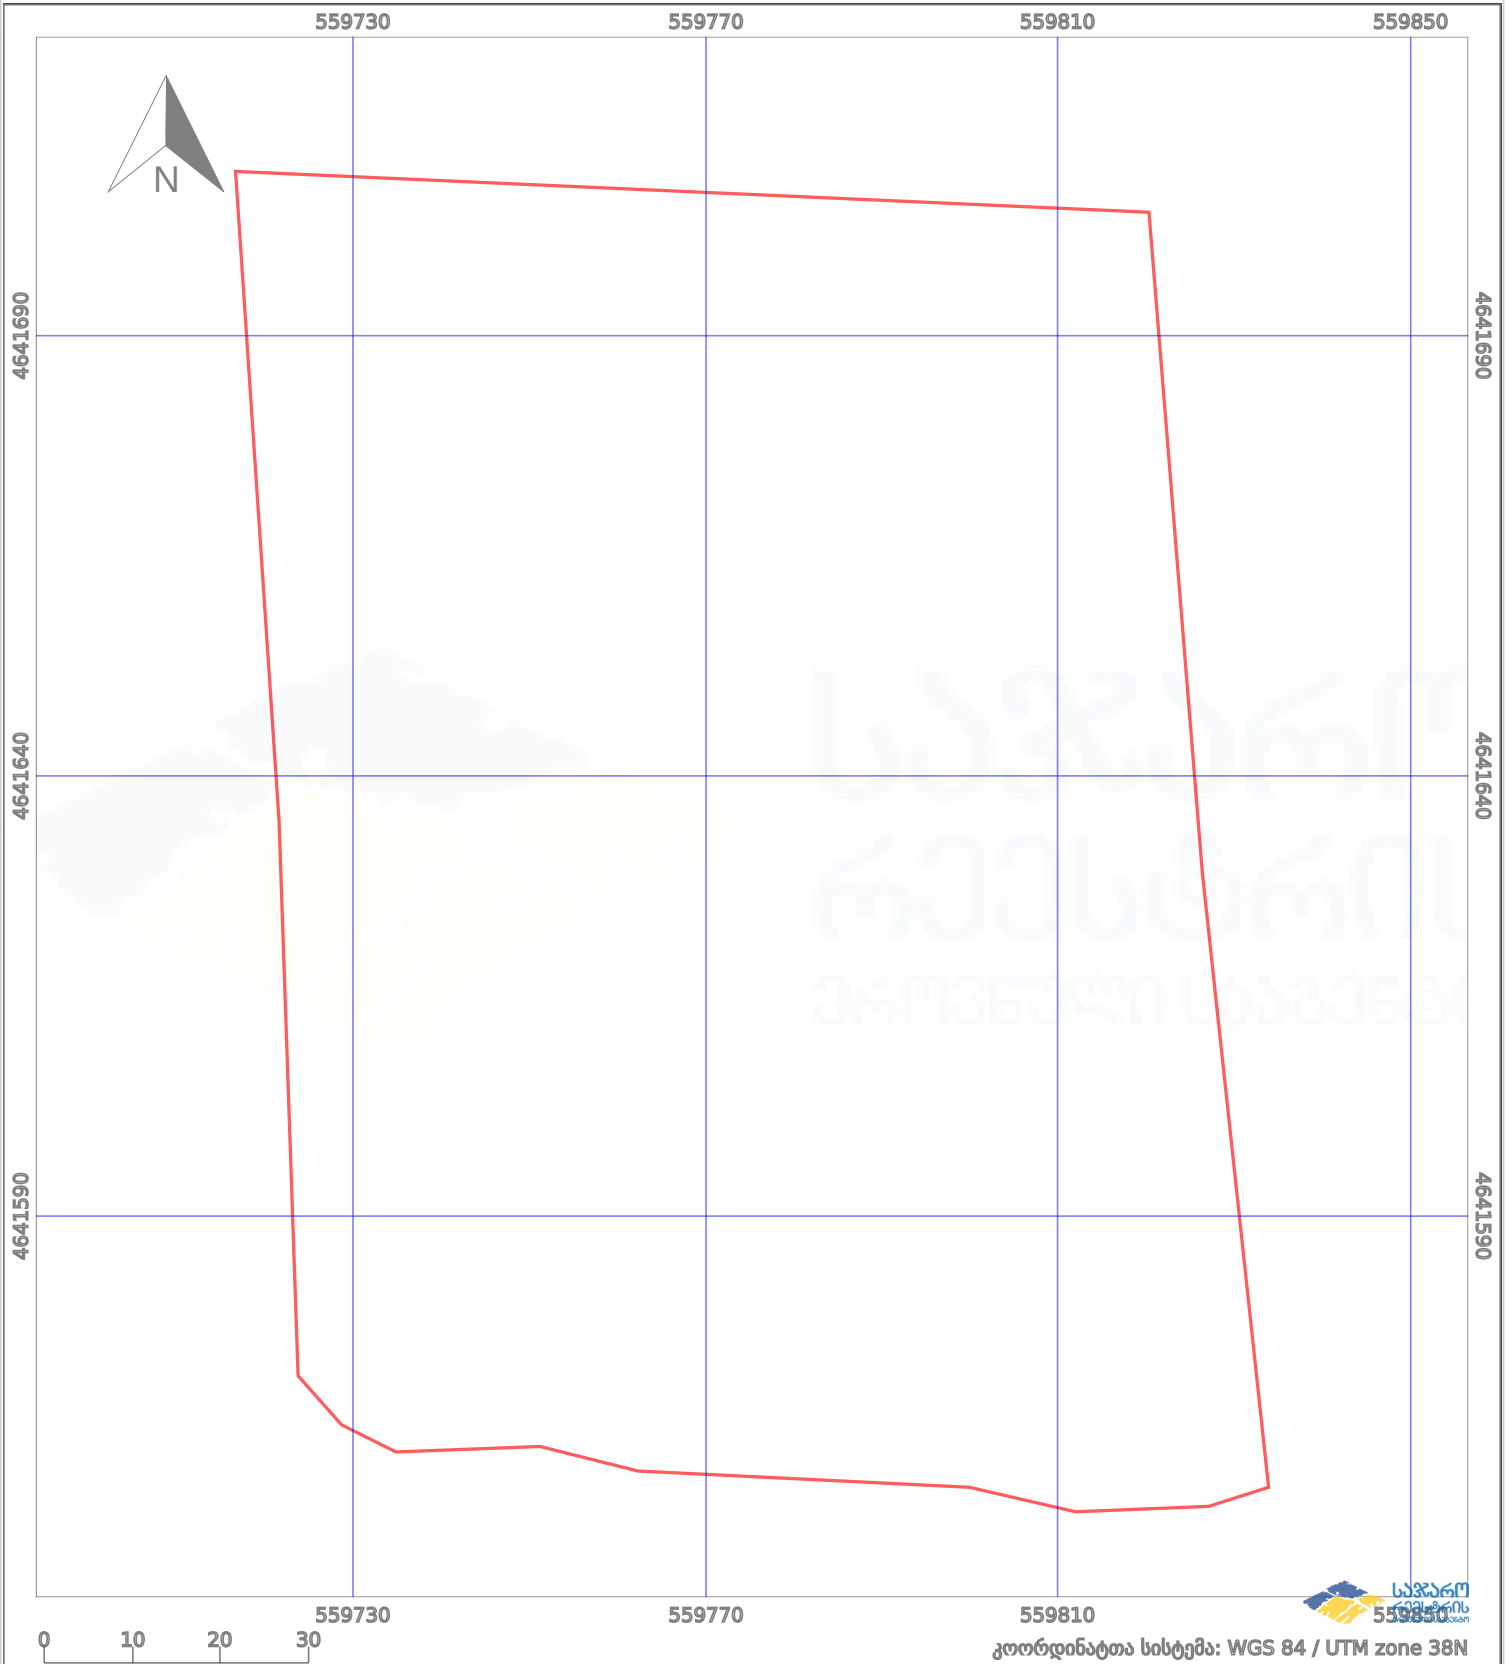

—	ნაკვეთის საზღვარი	-----	პირობითი აღნიშვნები:	02/4	აშენებული ნაგებობა
++++	საზღვარი ნაგებობა	○ ○	მშენებარე ნაგებობა		ვალდებულება
			ტყის ფონდი		