



საქართველოს იუსტიციის სამინისტრო
საჯარო რეგისტრის ეროვნული სააგენტო

საკადასტრო გეგმა


მიწის ნაკვეთის საკადასტრო კოდი: 01.72.14.039.028

განცხადების რეგისტრაციის ნომერი 882013257300

მიწის ნაკვეთის ფართობი: 500 კვ.მ.

დანიშნულება: არასასოფლო-სამეურნეო

მომზადების თარიღი 06.06.13

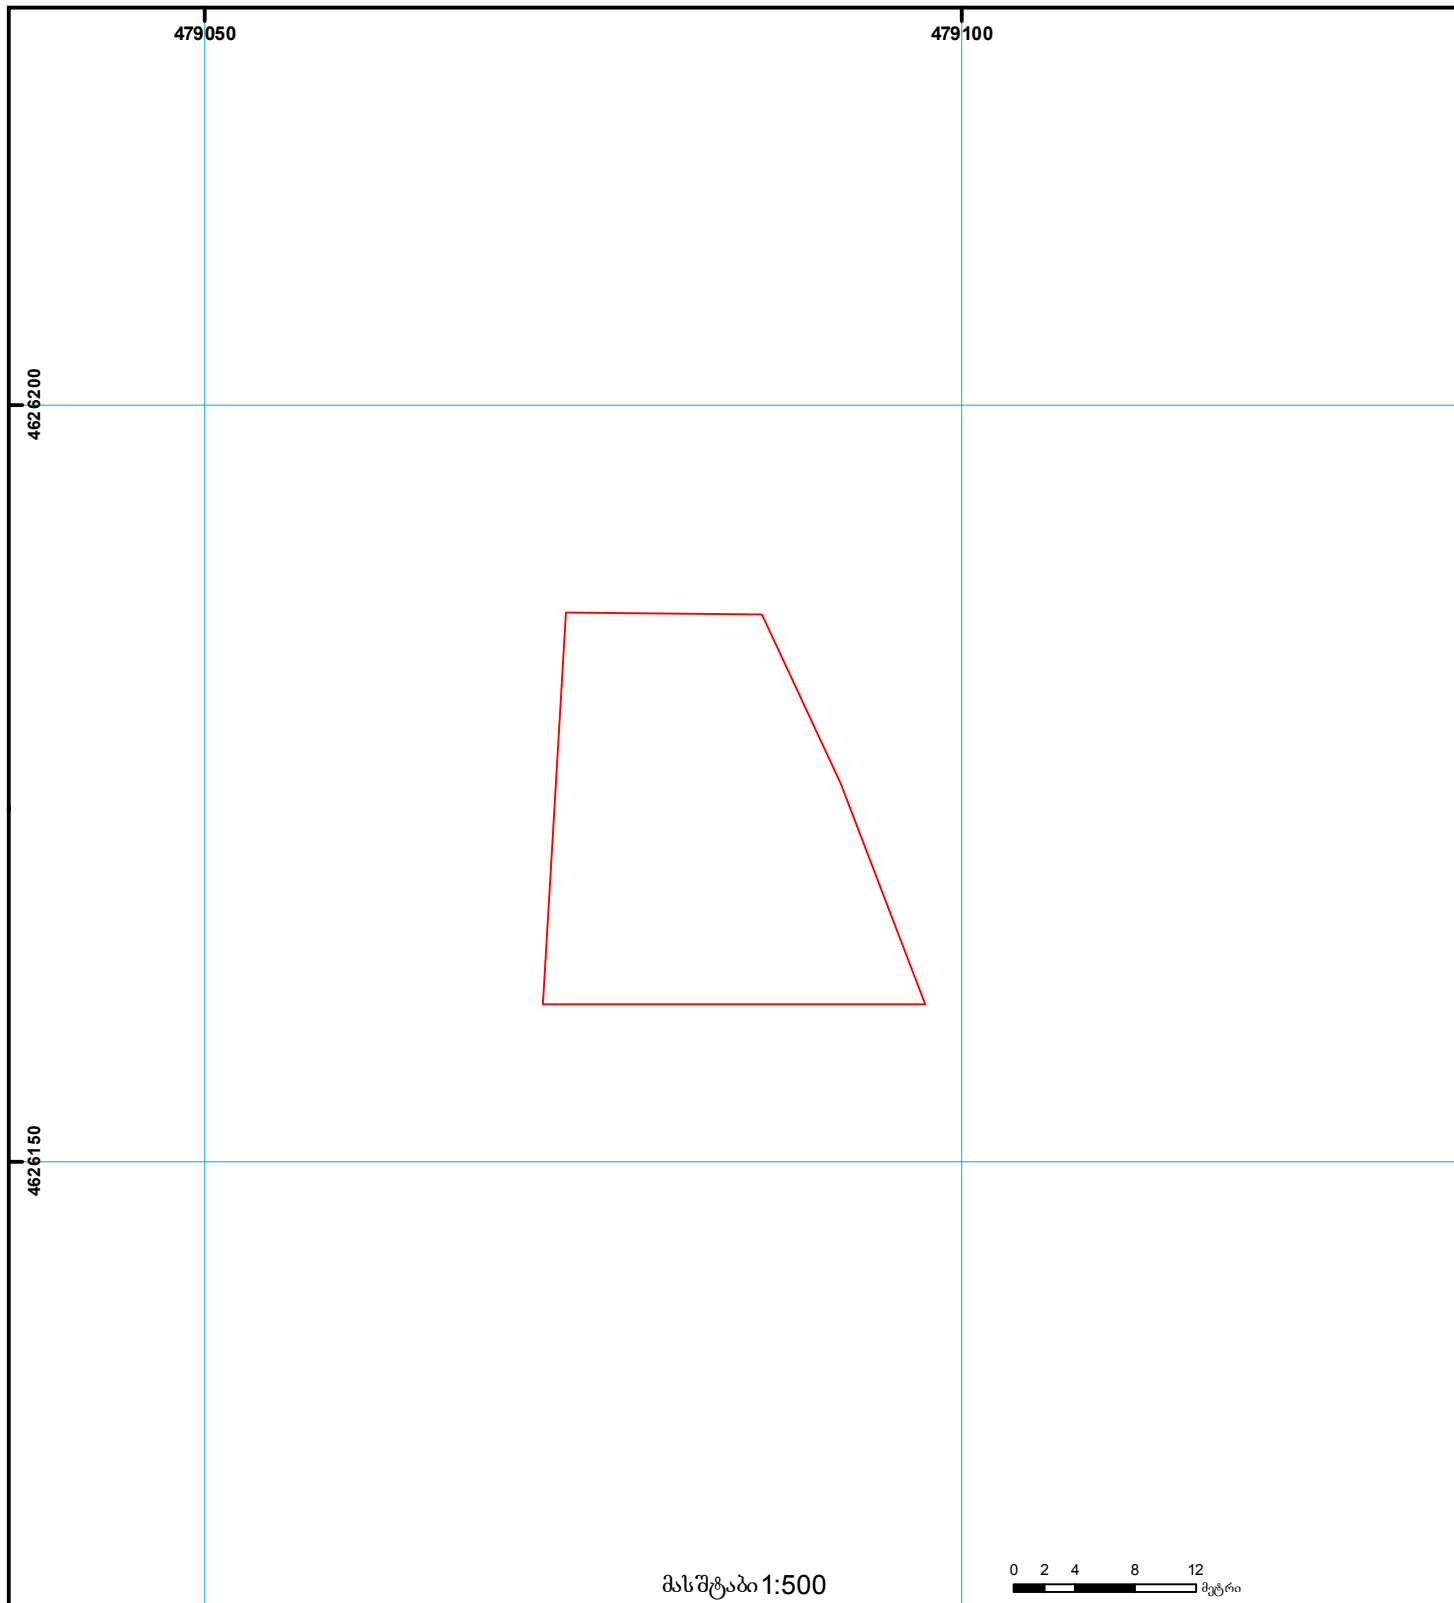

შენიშვნა-ნაგებობა,
პირობითი ნომერი/სართულიანობა



ვალდებულება



ხაზობრივი ნაგებობა



მიწის ნაკვეთის საკადასტრო საზღვარი



მშენებარე ნაგებობა



მიწისქვეშა ნაგებობა

00.00
UTM
(საერთაშორისო)
სისტემის კოორდ.