




საქართველოს იუსტიციის სამინისტრო
საჯარო რეგისტრის ეროვნული სააგენტო

საკადასტრო გეგმა

საჯარო რეგისტრის
ეროვნული სააგენტო

მიწის ნაკვეთის საკადასტრო კოდი: 01.72.14.044.743
განცხადების რეგისტრაციის ნომერი 882014301362
მიწის ნაკვეთის ფართობი: 1100 კვ.მ.
ღანიშნულება: სასოფლო-სამეურნეო
მომზადების თარიღი 11.06.14

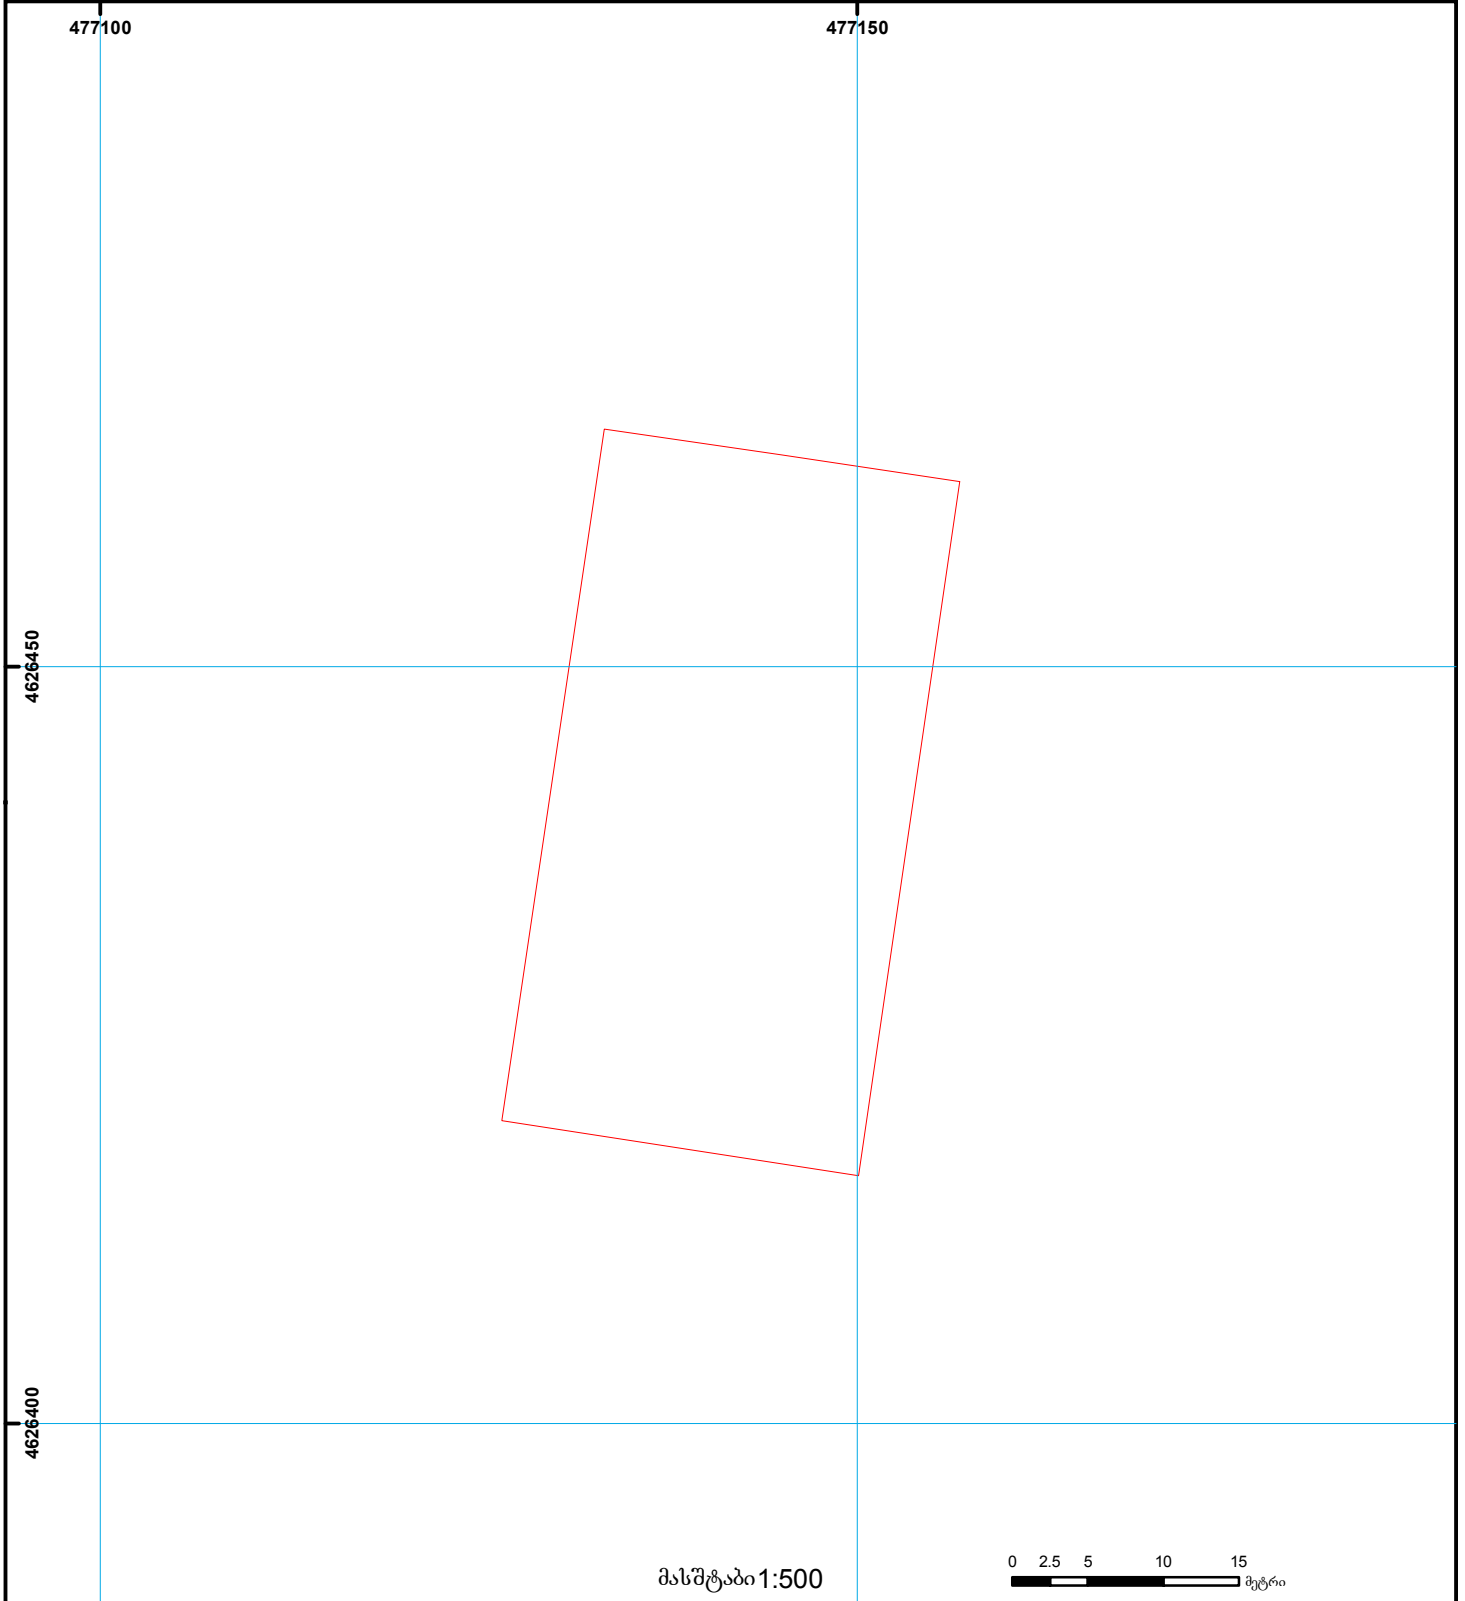

	შენიშნული ნაკვეთი, პირობითი ნომერი/სართულიანობა		ვალიდებული		საზღვრივი ნაკვეთი	UTM (საერთაშორისო) სისტემის კოორდ.
	მიწის ნაკვეთის საკადასტრო საზღვარი		მშენებარე ნაკვეთი		მიწისქვეშა ნაკვეთი	