




საკადასტრო გეგმა

საჯარო რეგისტრის ეროვნული სააგენტო

საკადასტრო კოდი: **01.19.14.004.106**
განცხადების ნომერი: **882022329207**
მომზადების თარიღი: **01/07/2022**

ნაკვეთის დანიშნულება: **არასასოფლო სამეურნეო**
ფართობი: **49126 კვ.მ (WGS 84 / UTM zone 38N)**
ვალდებულების ფართობი: **1179 კვ.მ (WGS 84 / UTM zone 38N)**

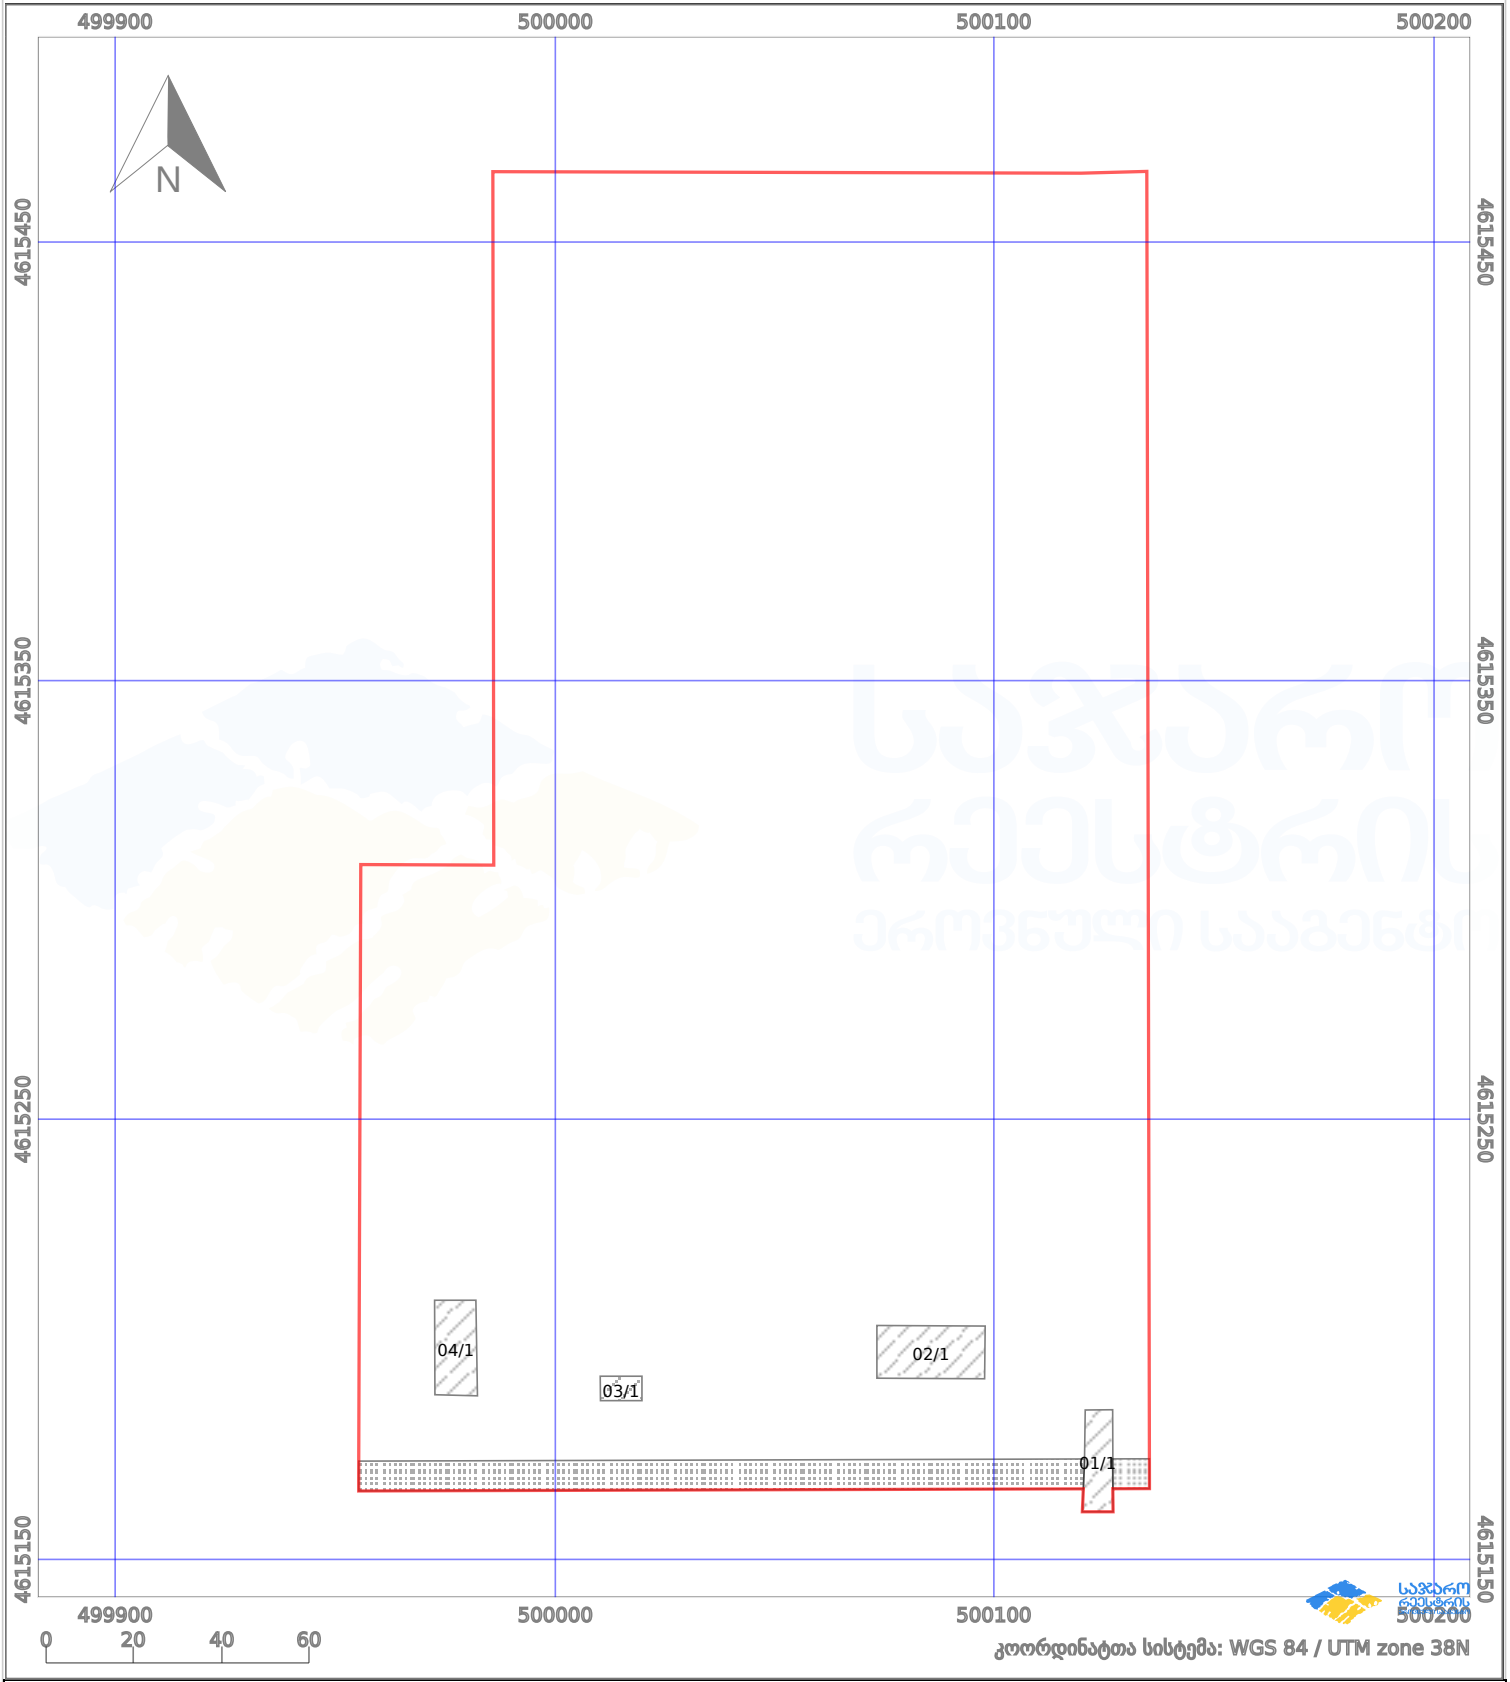

პირობითი აღნიშვნები:

- ნაკვეთის საზღვარი
- მშენებარე ნაკებობა
- 02/4 აშენებული ნაკებობა
- ქარსაფარი ზოლი
- საზომრივი ნაკებობა
- ტყის ფონდი
- ვალდებულება