


მიწის ნაკვეთის საკადასტრო კოდი: 74 01 19 004
 განცხადების რეგისტრაციის ნომერი: 882019044315
 მიწის ნაკვეთის ფართობი: 928 კვ.მ.
 მომხალების თარიღი: 12.02.19

12.02.19

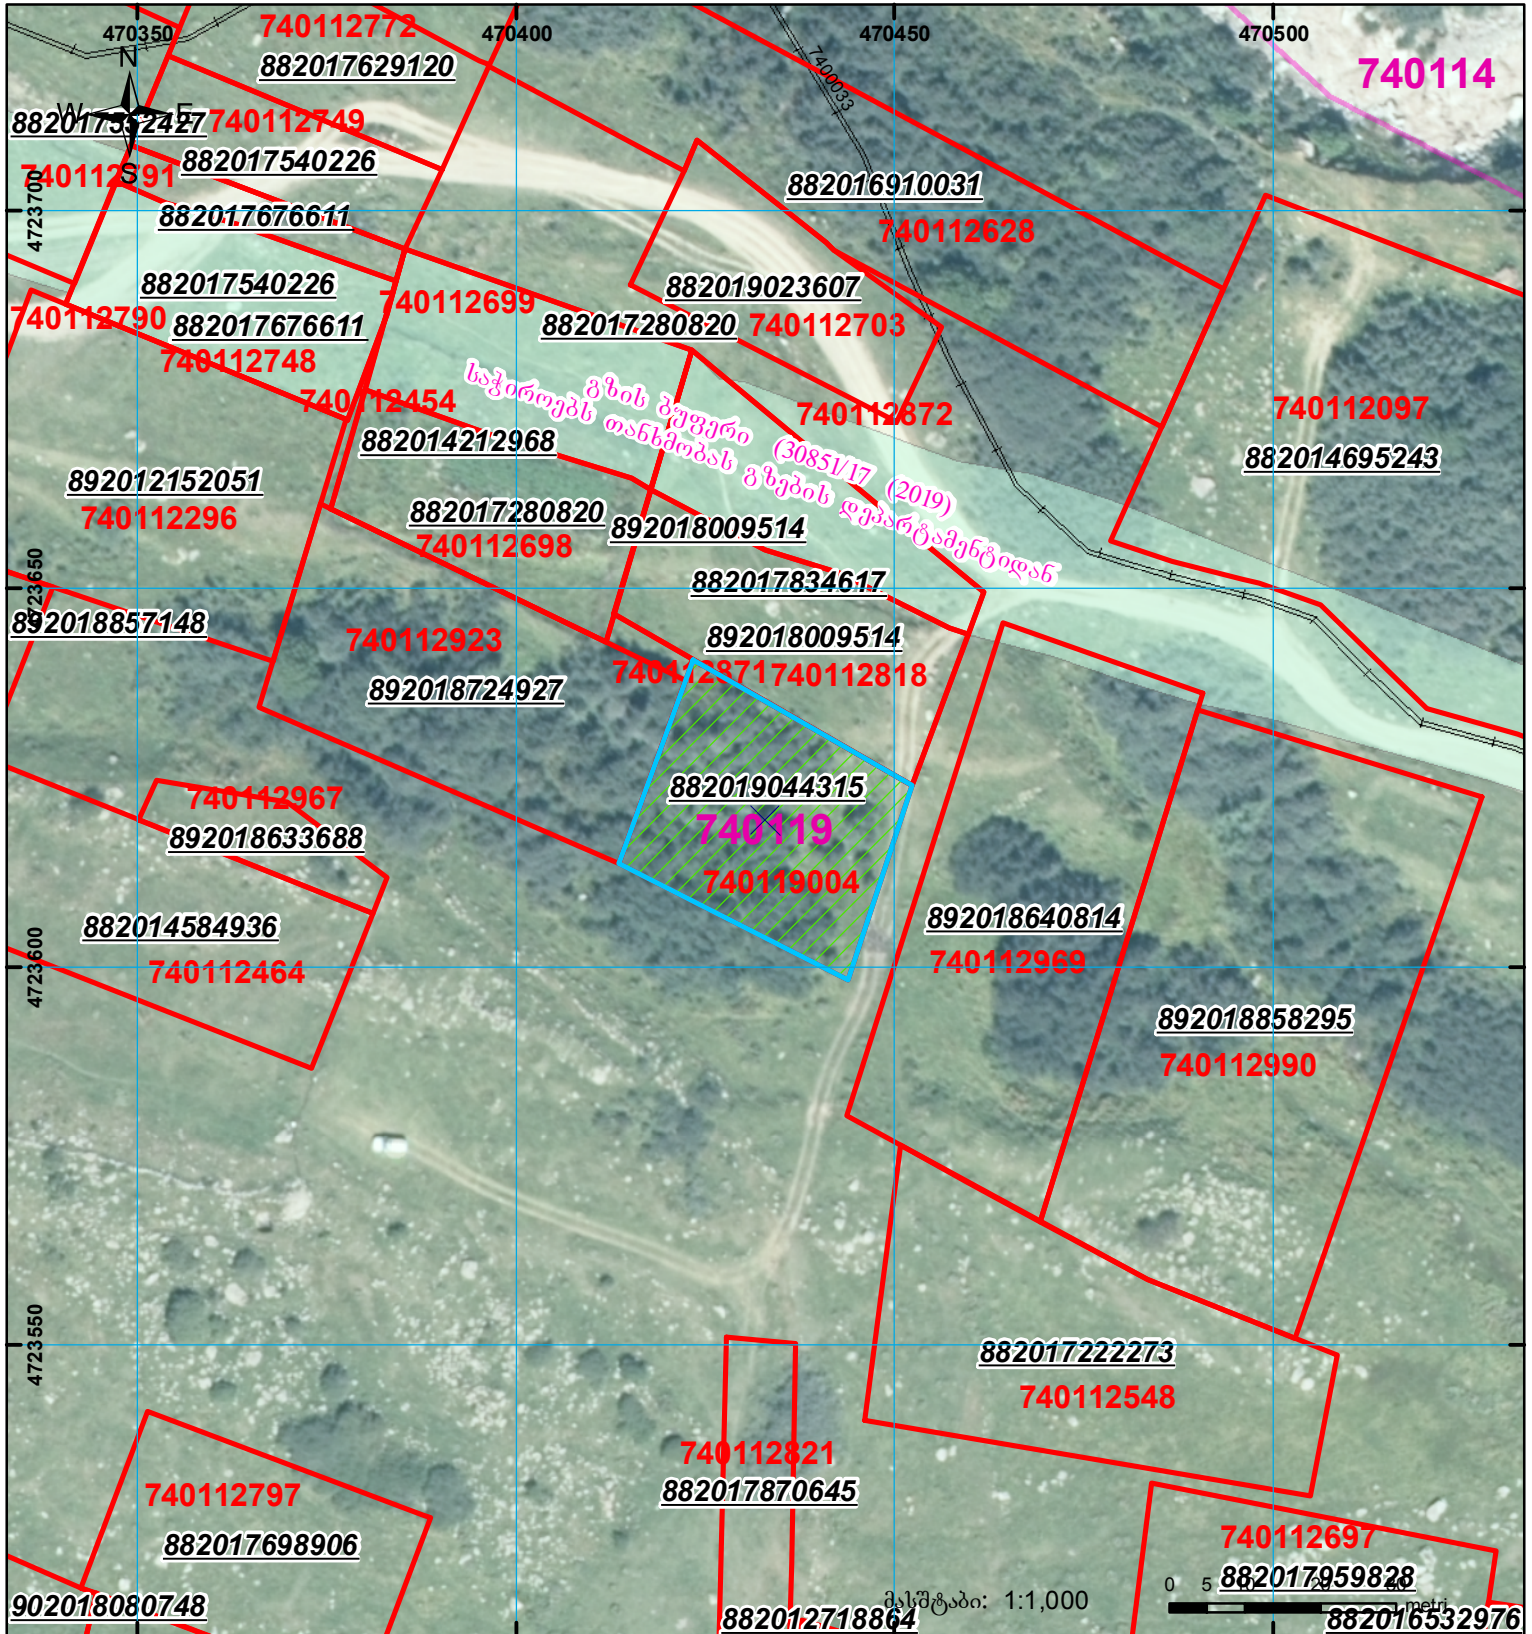

	შენიშნული ნაკვეთი, პირობითი ნომერი/სართულიანობა		კალდებულება		საზღვრული ნაკვეთი
	მიწის ნაკვეთის საკადასტრო საზღვარი		შენიშნული ნაკვეთი		

საზღვრული ნაკვეთი: 0 5 10 20 30 40 50 60 70 80 90 100 მეტრი

UTM (საერთაშორისო) სისტემის კოორდ.