



საკადასტრო გეგმა

საჯარო რეესტრის ეროვნული
სააგენტო

საკადასტრო კოდი: **54.02.51.1055**

ნაკვეთის დანიშნულება:


სასოფლო-სამეურნეო(სახნავი)

განცხადების ნომერი: **892023103633**

ფართობი:

3435 კვ.მ (WGS 84 / UTM zone 38N)

მომზადების თარიღი: **01/02/2024**

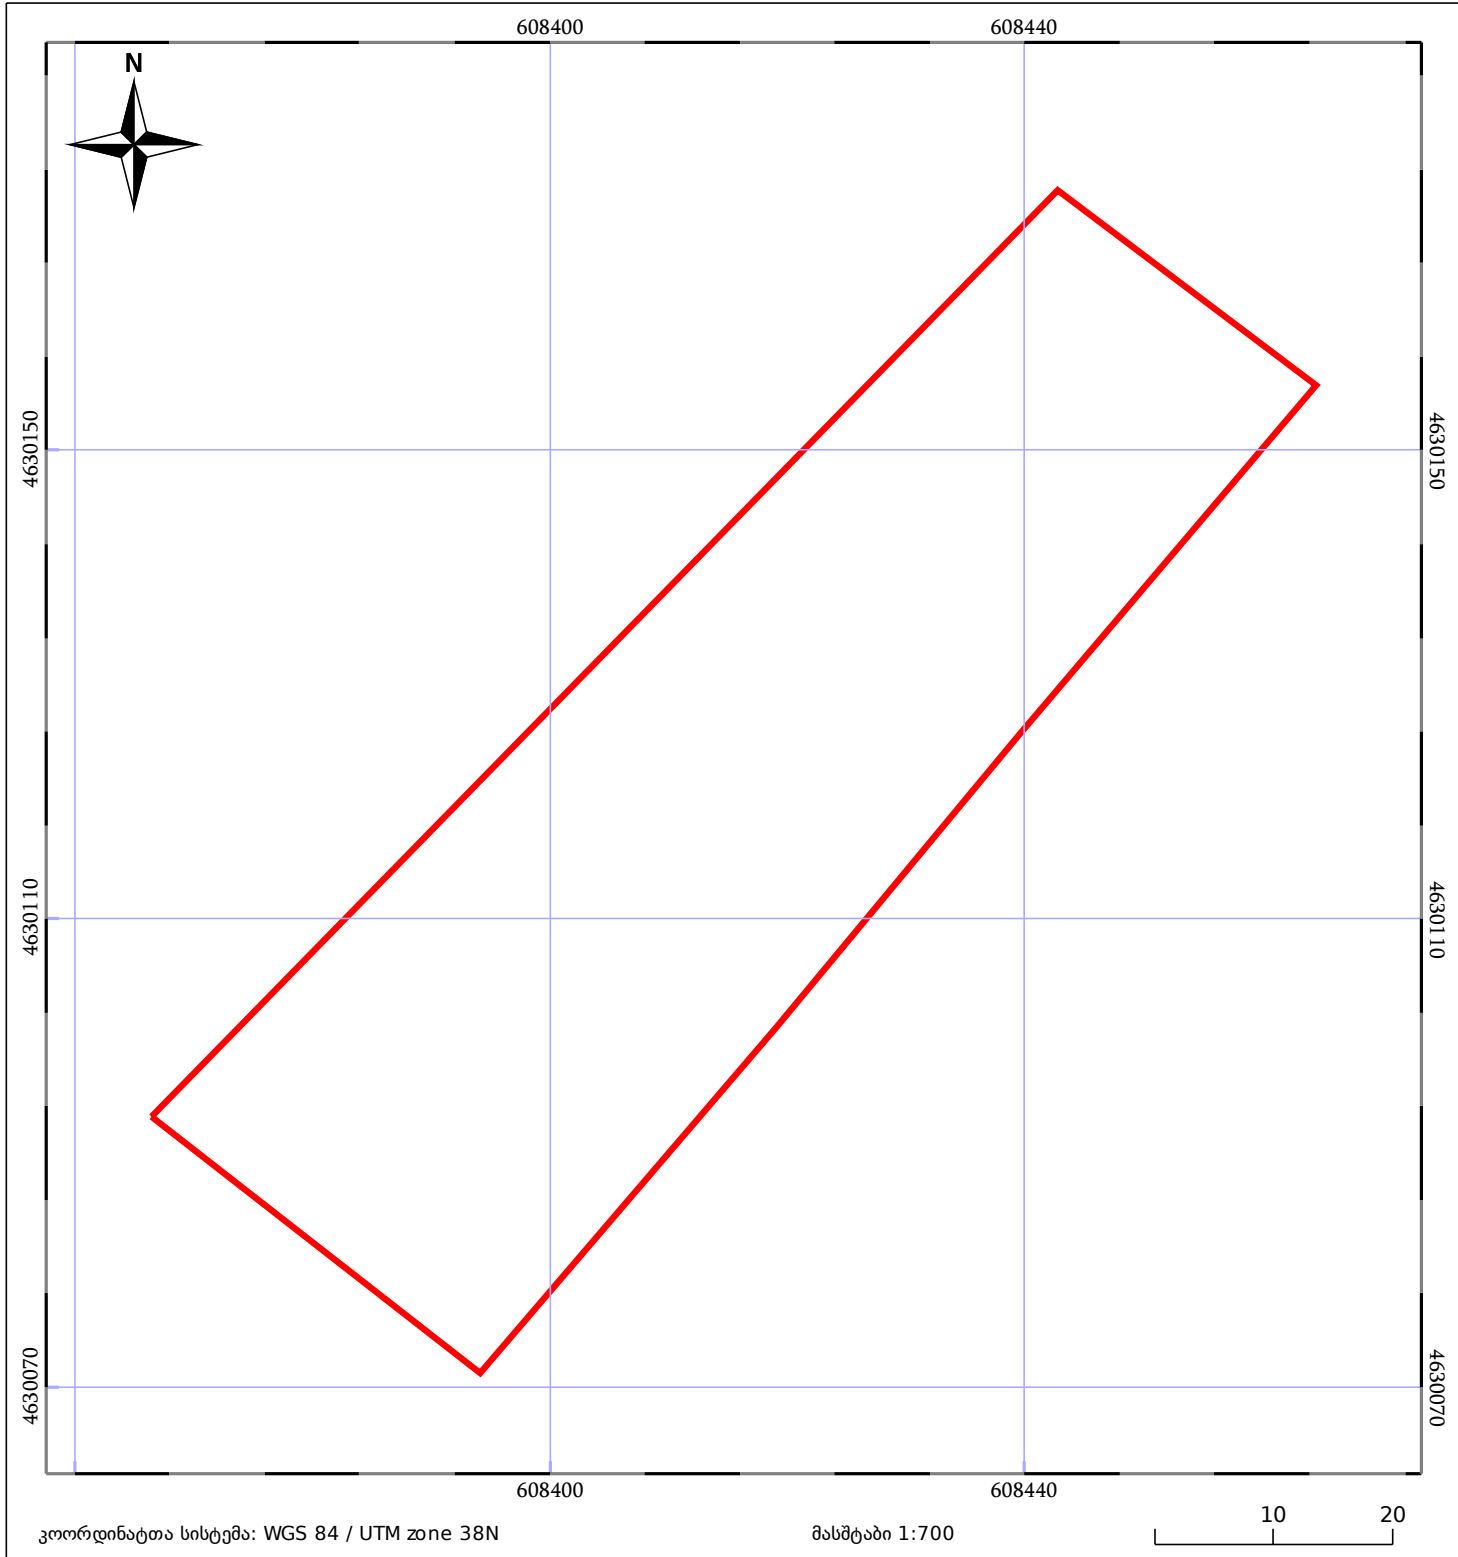

05/25 მშენებარე ნაგებობა	ნაკვეთის საკადასტრო საზღვარი	05/25 შენობა/ნაგებობა
საზომრივი ნაგებობა	ტყის ფონდი	ვალდებულება