


მიწის ნაკვეთის საკადასტრო კოდი: 01.81.08.435.005  
 განცხადების რეგისტრაციის ნომერი: 882023564786  
 მიწის ნაკვეთის ფართობი: 1277 კვ.მ.  
 დანიშნულება:  
 მომზადების თარიღი 07.06.23

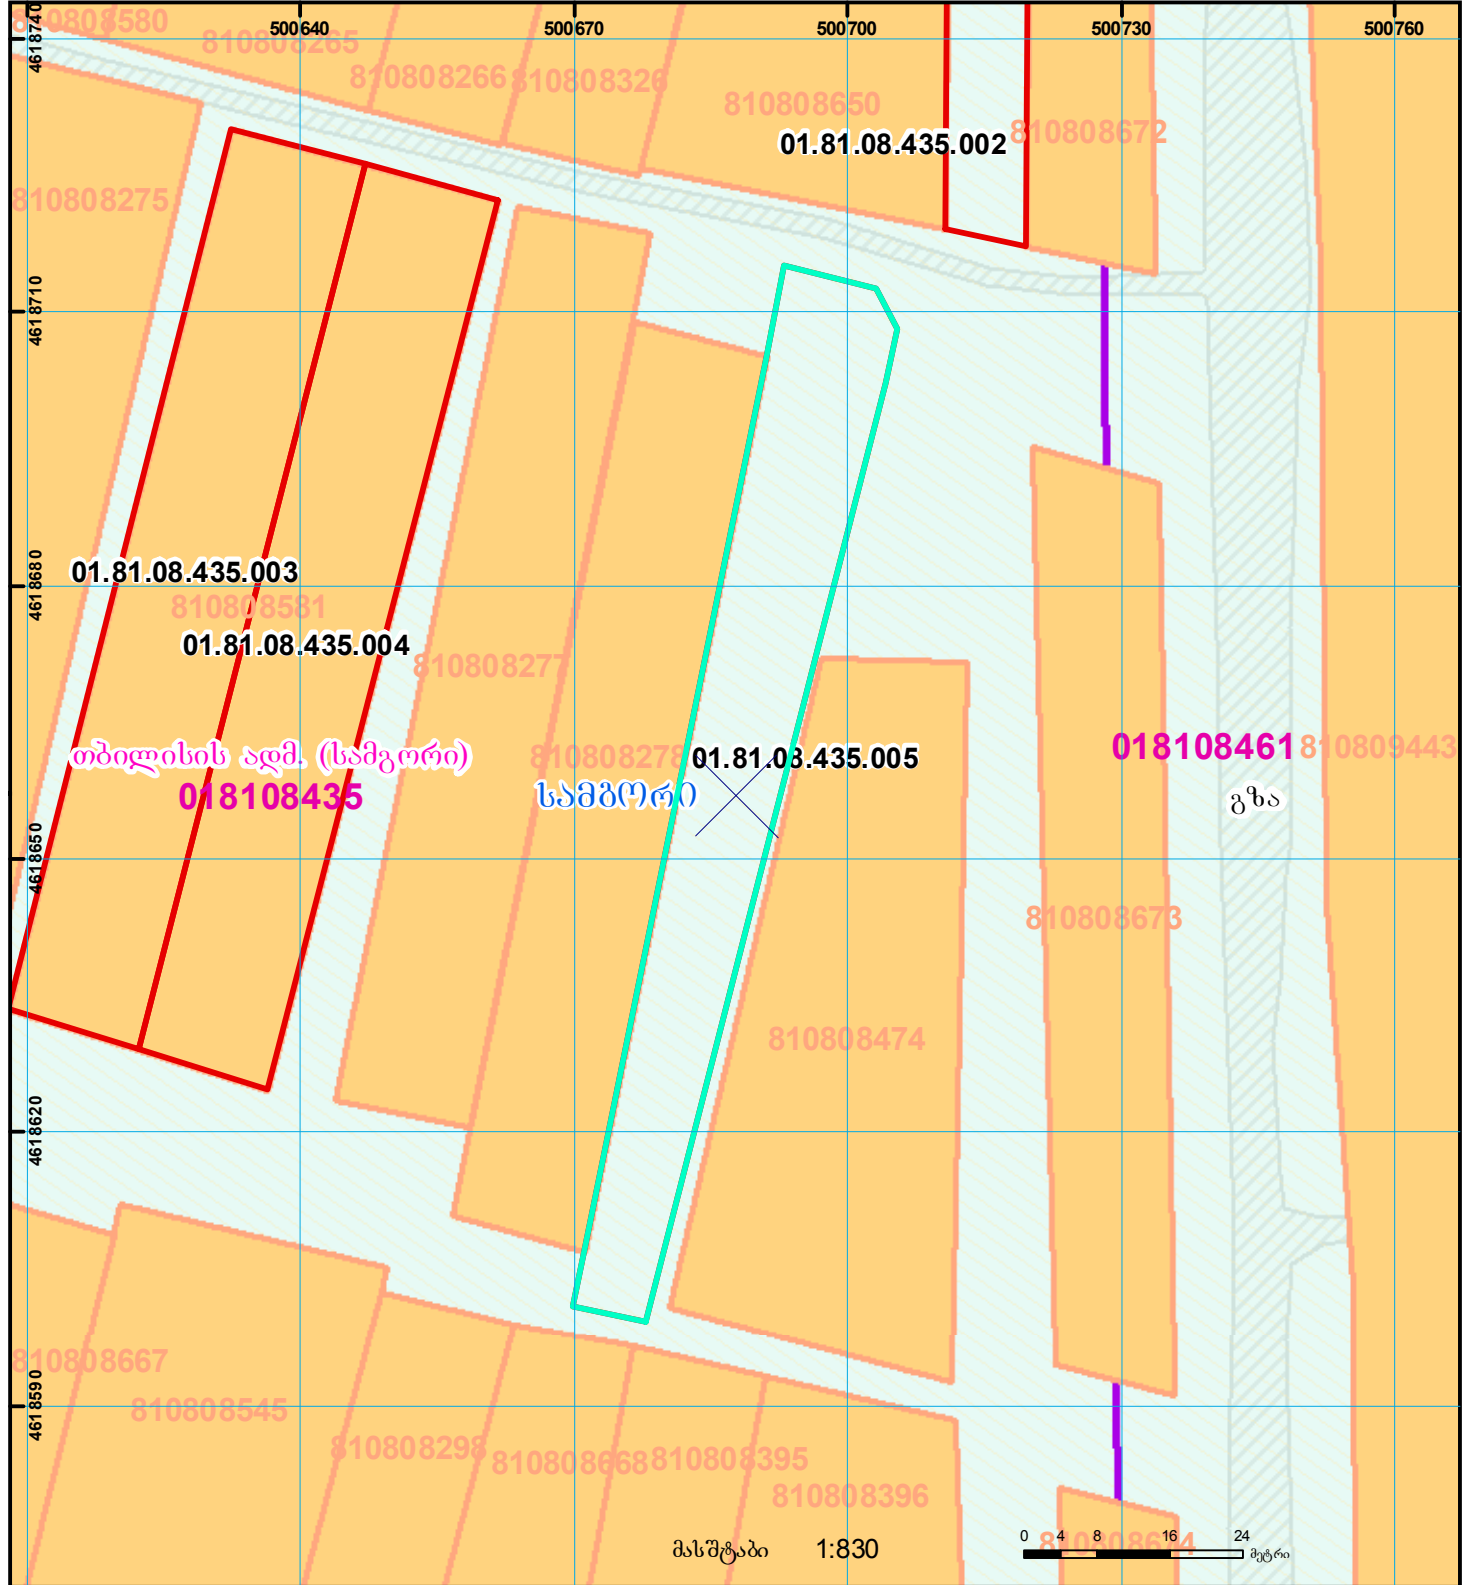

	შენიშნული ნაკვეთი, პირობითი ნომერი/სართულიანობა		ვადღებულ უღება		საზოგადოებრივი ნაკვეთი
	მიწის ნაკვეთის საკადასტრო საზღვარი		შეზღუდული ნაკვეთი		მიწის ქვეშა ნაკვეთი

0 000 (საერთაშორისო) UTM სისტემის კოორდ.