


მიწის ნაკვეთის საკადასტრო კოდი: 643006125
 განცხადების რეგისტრაციის ნომერი: 882023180124
 მიწის ნაკვეთის ფართობი: 2056 კვ.მ.
 დანიშნულება: 10.03.23
 მომზადების თარიღი:

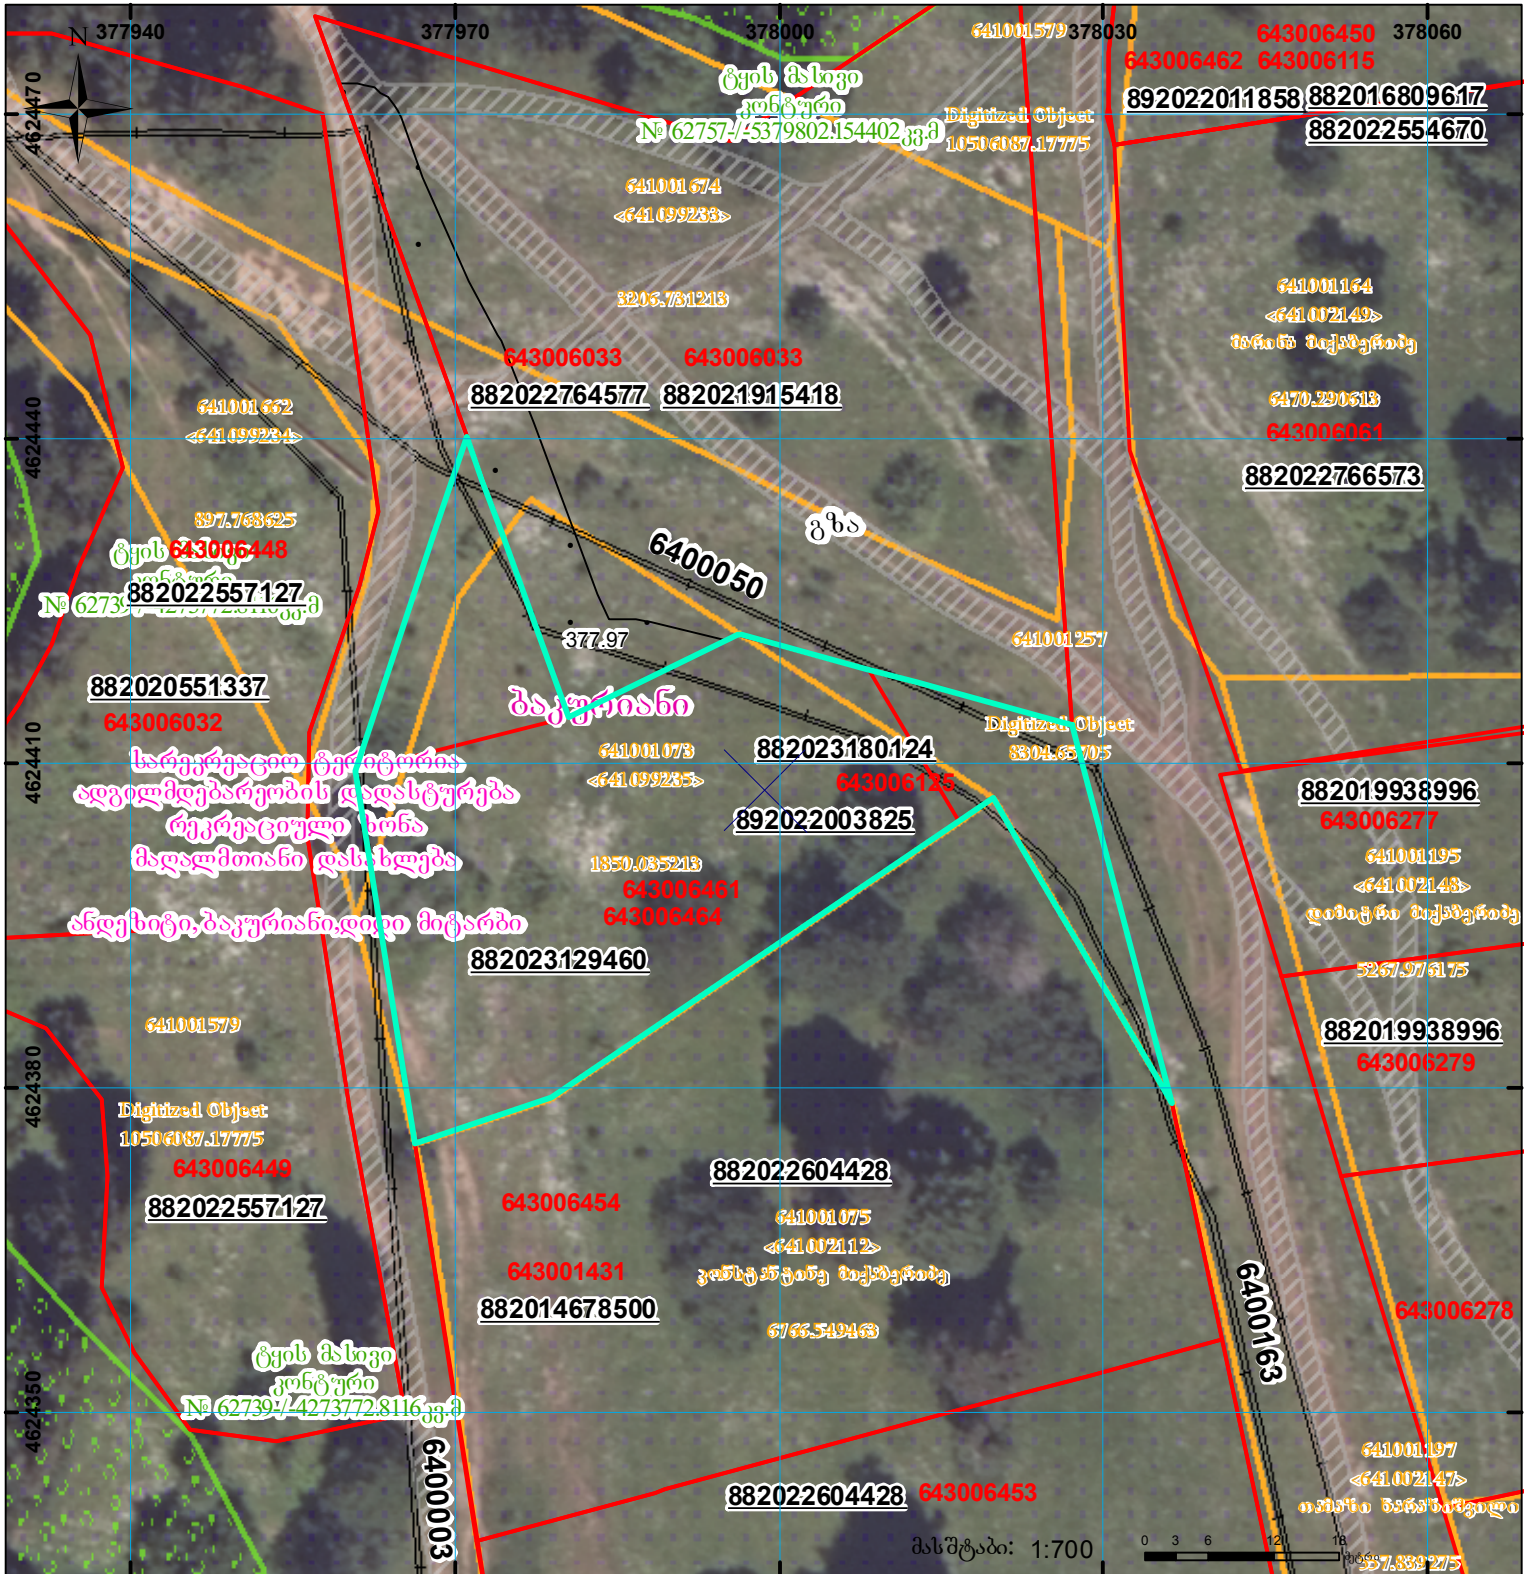

	შენიშნული ნაკვეთის, პირობითი ნომერი/სართულიანობა		ვალდებულება		სარეგისტრაციო წარმოდგენილი ნაკვეთი
	მიწის ნაკვეთის საკადასტრო საზღვარი		შენიშნული ნაკვეთი		სახობრივი ნაკვეთი

UTM (საერთაშორისო) სისტემის კოორდ.