



საკადასტრო გეგმა

საქართველოს ეროვნული
სააგენტო

საკადასტრო კოდი:

72.09.10.276

ნაკვეთის დანიშნულება:

სასოფლო-სამეურნეო

განცხადების ნომერი:


892024662676

ფართობი:

1000 კვ.მ (WGS 84 / UTM zone 38N)

მომზადების თარიღი:

31/10/2024

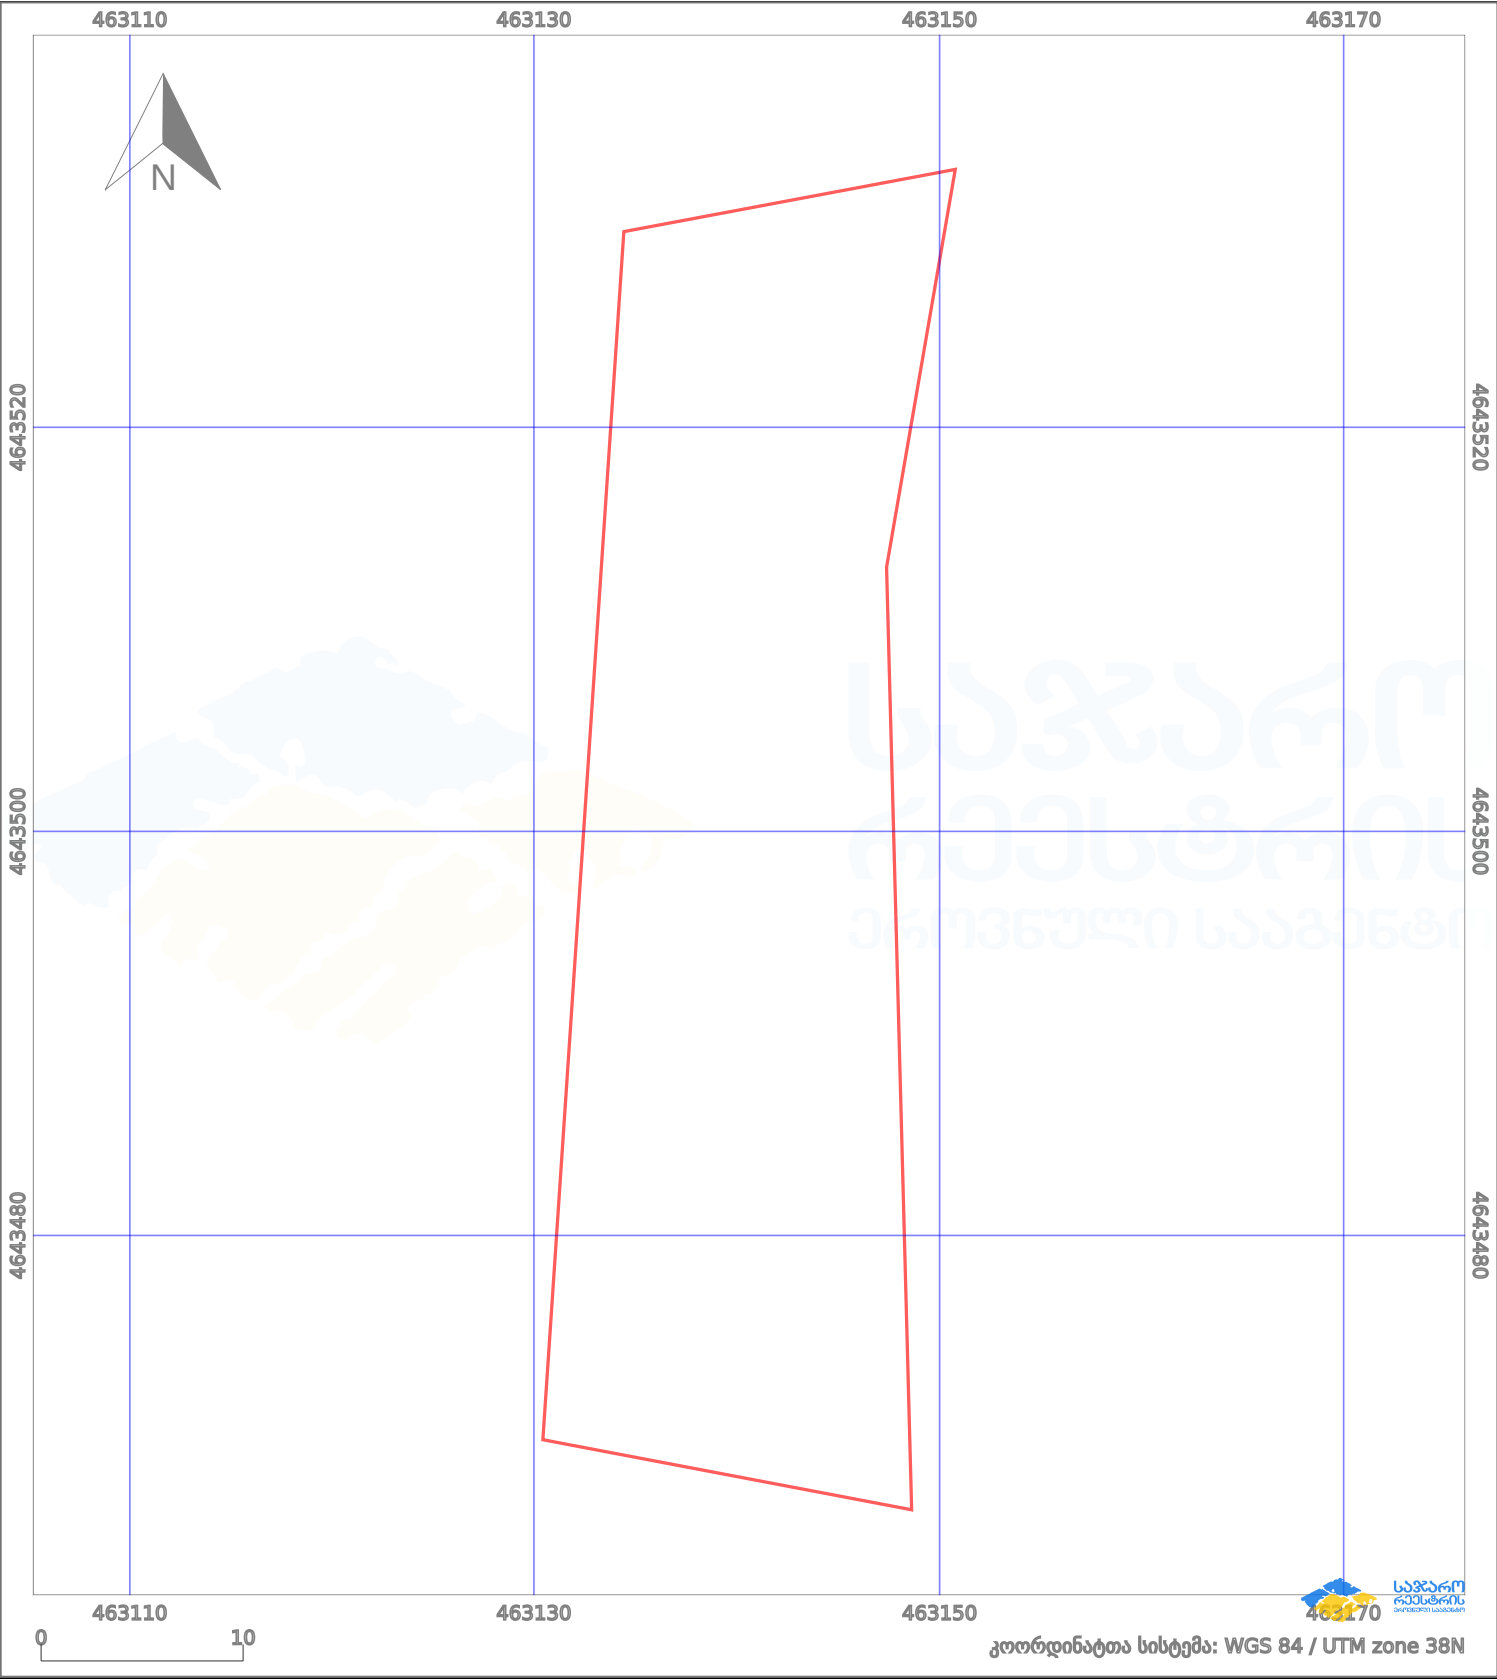

პირობითი აღნიშვნები:							
	ნაკვეთის საზღვარი		შენებარე ნაგებობა		აშენებული ნაგებობა		მიწისქვეშა ნაგებობა
	საზოგადოებრივი ნაგებობა		ტყის ფონდი		ვალდებულება		ქარსაფარი ზოლი