


მიწის ნაკვეთის საკადასტრო კოდი: 71 54 06 034
განცხადების რეგისტრაციის ნომერი: 882009223963
მიწის ნაკვეთის ფართობი: 2152 კვ.მ.
ღანიშნულება: სასოფლო-სამეურნეო
კატეგორია:
მომზადების თარიღი: 30.07.09

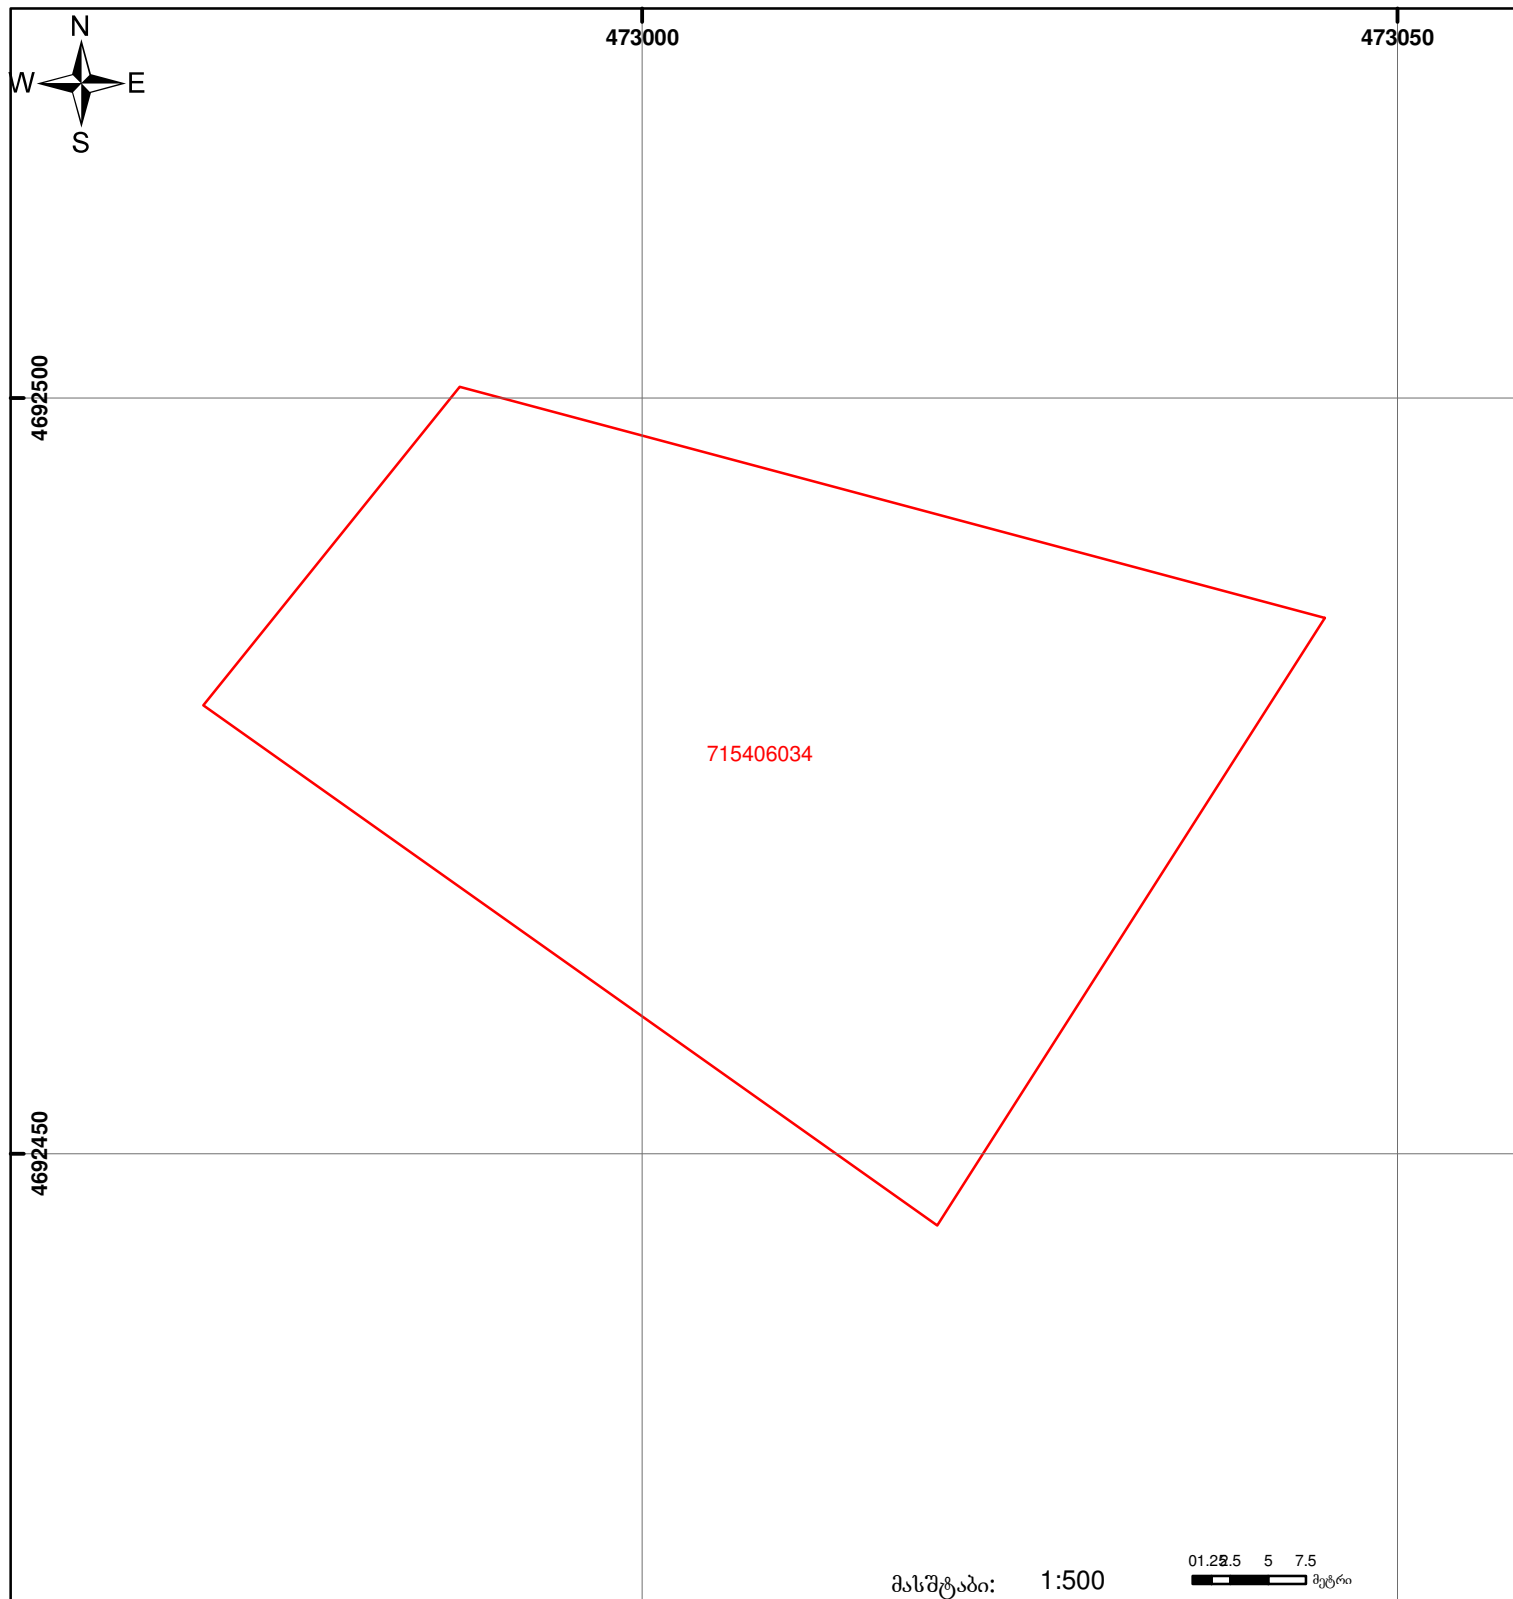

	შენიშვნა-ნაგებობა, პირობითი ნომერი/სართულიანობა		ვალდებულება		ხაზობრივი ნაგებობა		0.00
	მიწის ნაკვეთის საკადასტრო საზღვარი		მშენებარე ნაგებობა				00'0
						UTM	(საერთაშორისო) სისტემის კოორდ.