



საკადასტრო გეგმა

საჯარო რეესტრის ეროვნული
სააგენტო

საკადასტრო კოდი:

64.30.11.047

განცხადების ნომერი:

892023091973

მომზადების თარიღი:


09/10/2023

ნაკვეთის დანიშნულება:

არასასოფლო სამეურნეო

ფართობი:

6764 კვ.მ (WGS 84 / UTM zone 38N)

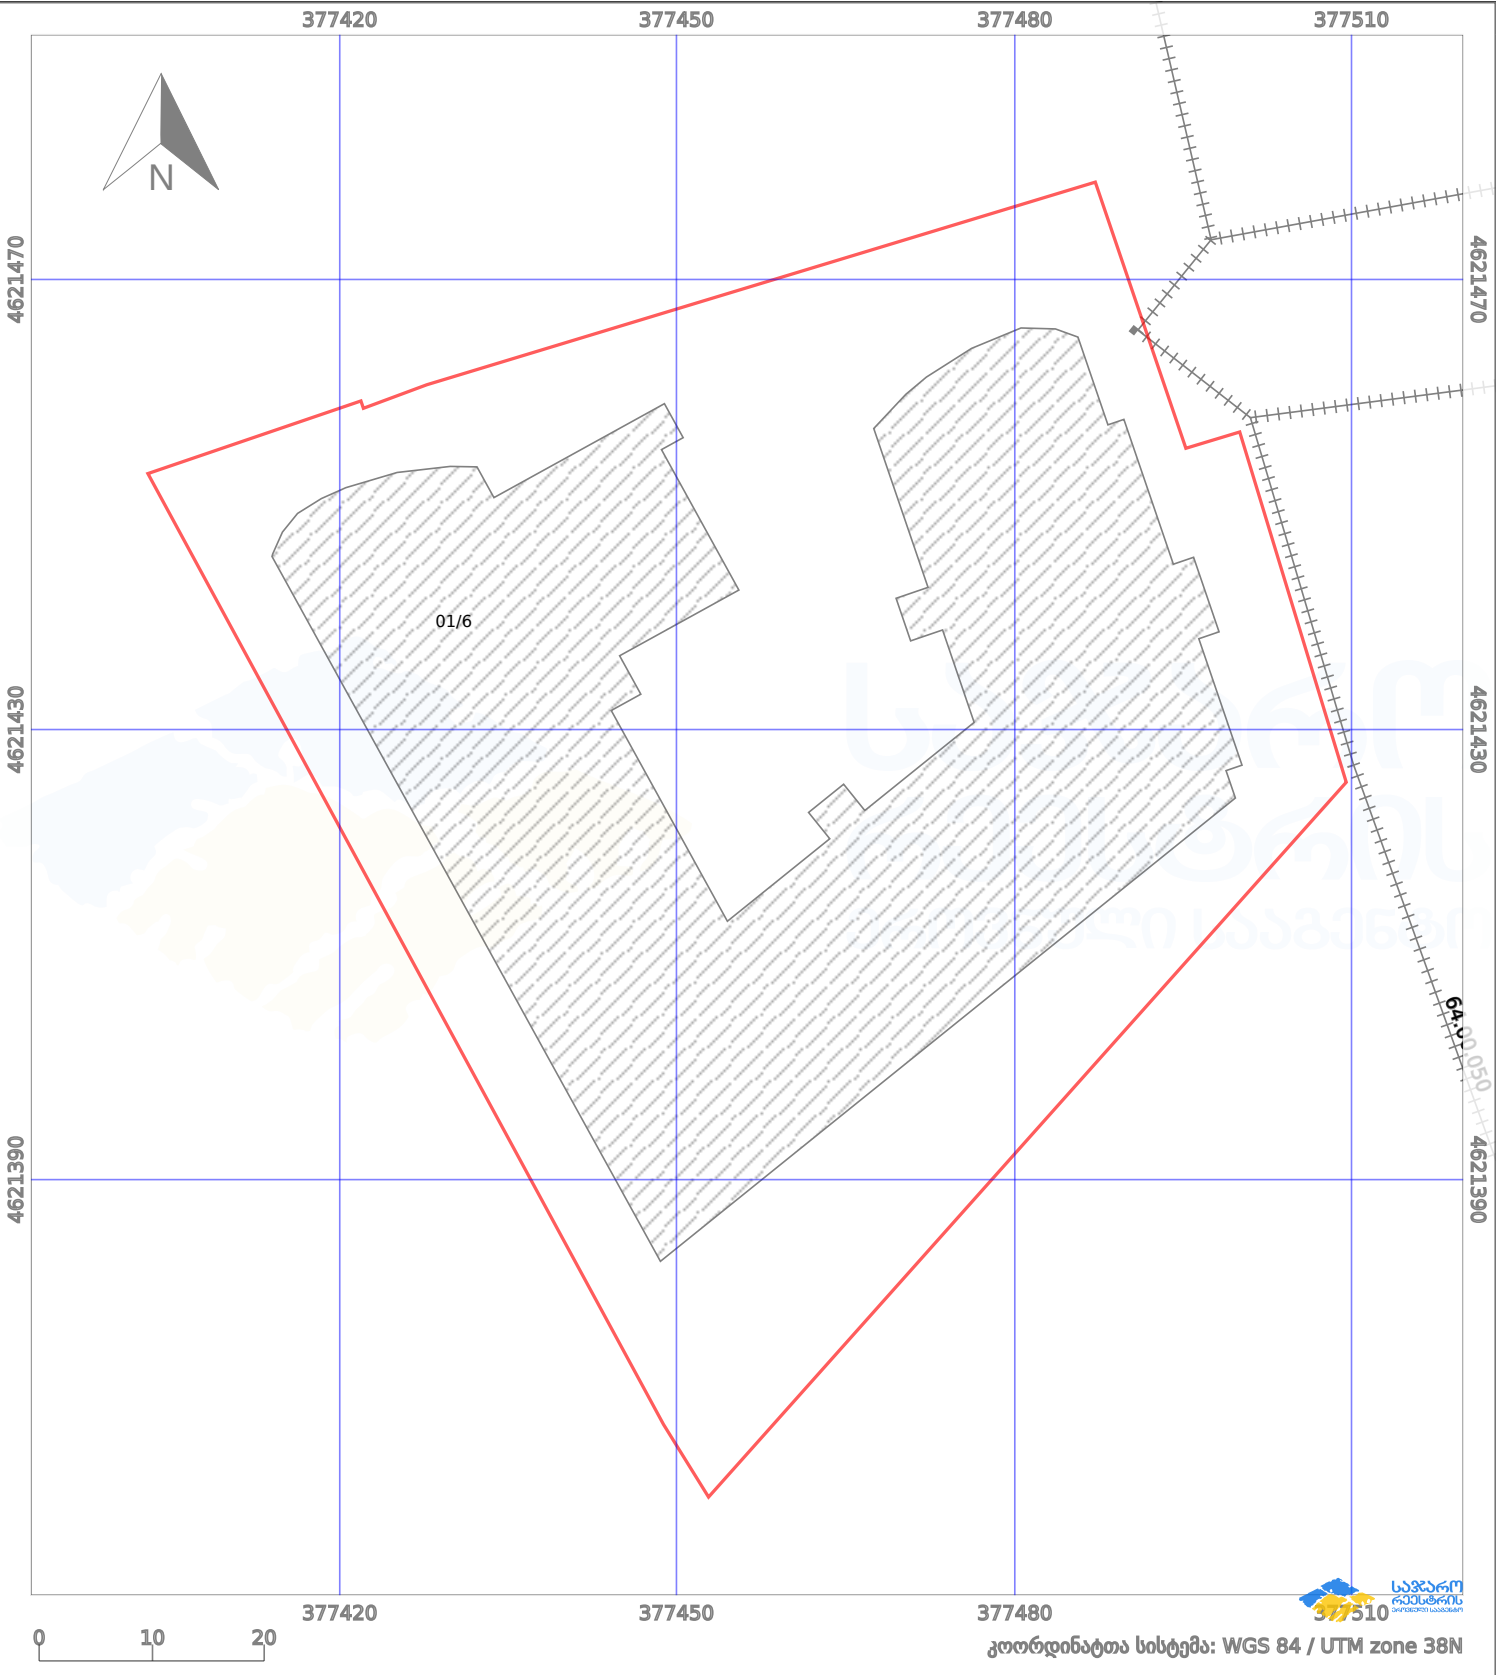

ნაკვეთის საზღვარი	მშენებარე ნაგებობა	02/4	აშენებული ნაგებობა	ქარსაფარი ზოლი
სამობრივი ნაგებობა	ტყის ფონდი	ვალდებულება		