



საკადასტრო გეგმა

საჯარო რეესტრის ეროვნული
სააგენტო

საკადასტრო კოდი: **72.08.20.895**

განცხადების ნომერი: **892018449021**


მომზადების თარიღი: **11/09/2018**

ნაკვეთის დანიშნულება:

ფართობი:

სასოფლო-სამეურნეო

2895 კვ.მ (WGS 84 / UTM zone 38N)

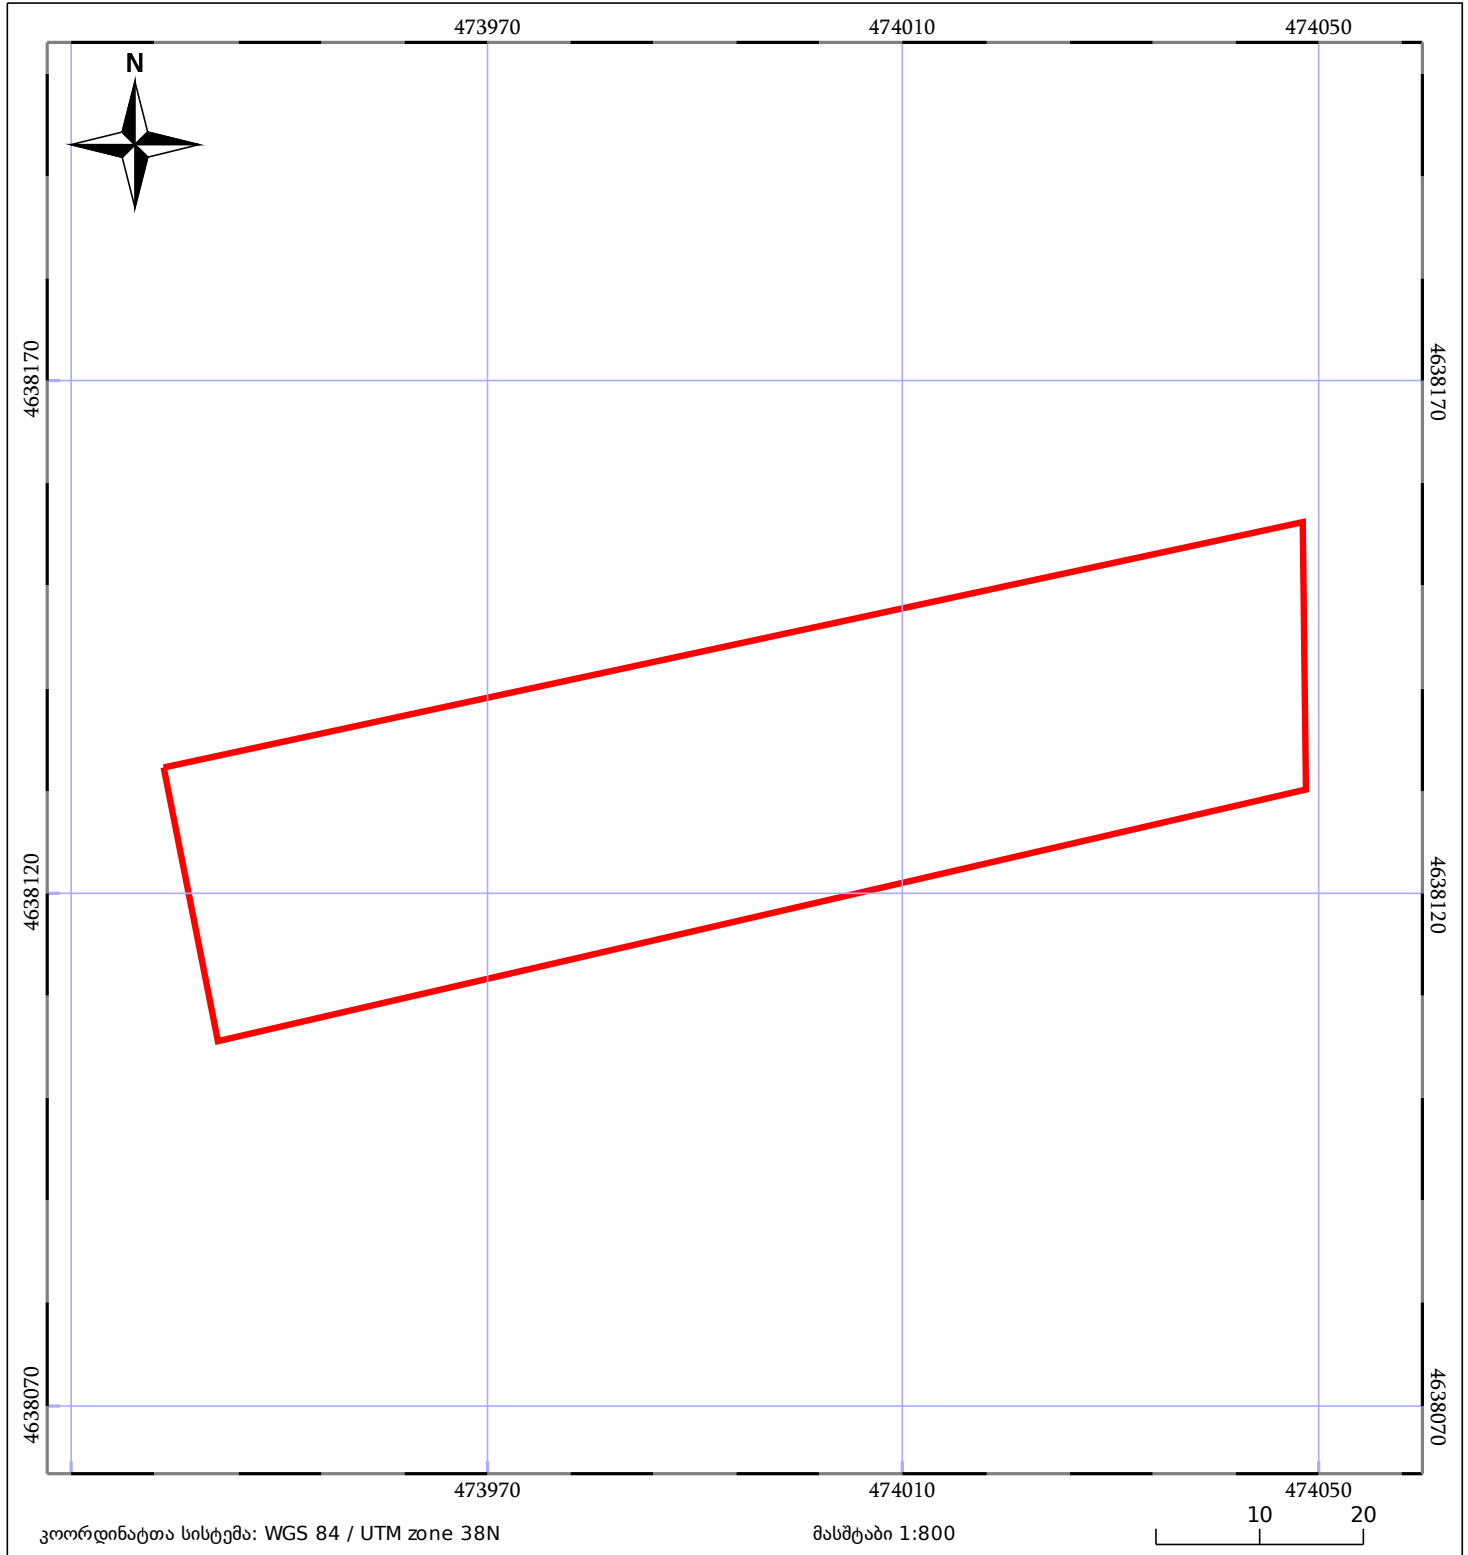

05/25	მშენებარე ნაგებობა	05/25	შენობა/ნაგებობა		ტყის ფონდი
	ნაკვეთის საკადასტრო საზღვარი		ხაზობრივი ნაგებობა		ვალდებულება