



საკადასტრო გეგმა

საჯარო რეესტრის ეროვნული
სააგენტო

საკადასტრო კოდი: **71.61.37.362**

განცხადების ნომერი: **882019122394**


მომზადების თარიღი: **22/03/2019**

ნაკვეთის დანიშნულება:

ფართობი:

სასოფლო-სამეურნეო

4000 კვ.მ (WGS 84 / UTM zone 38N)

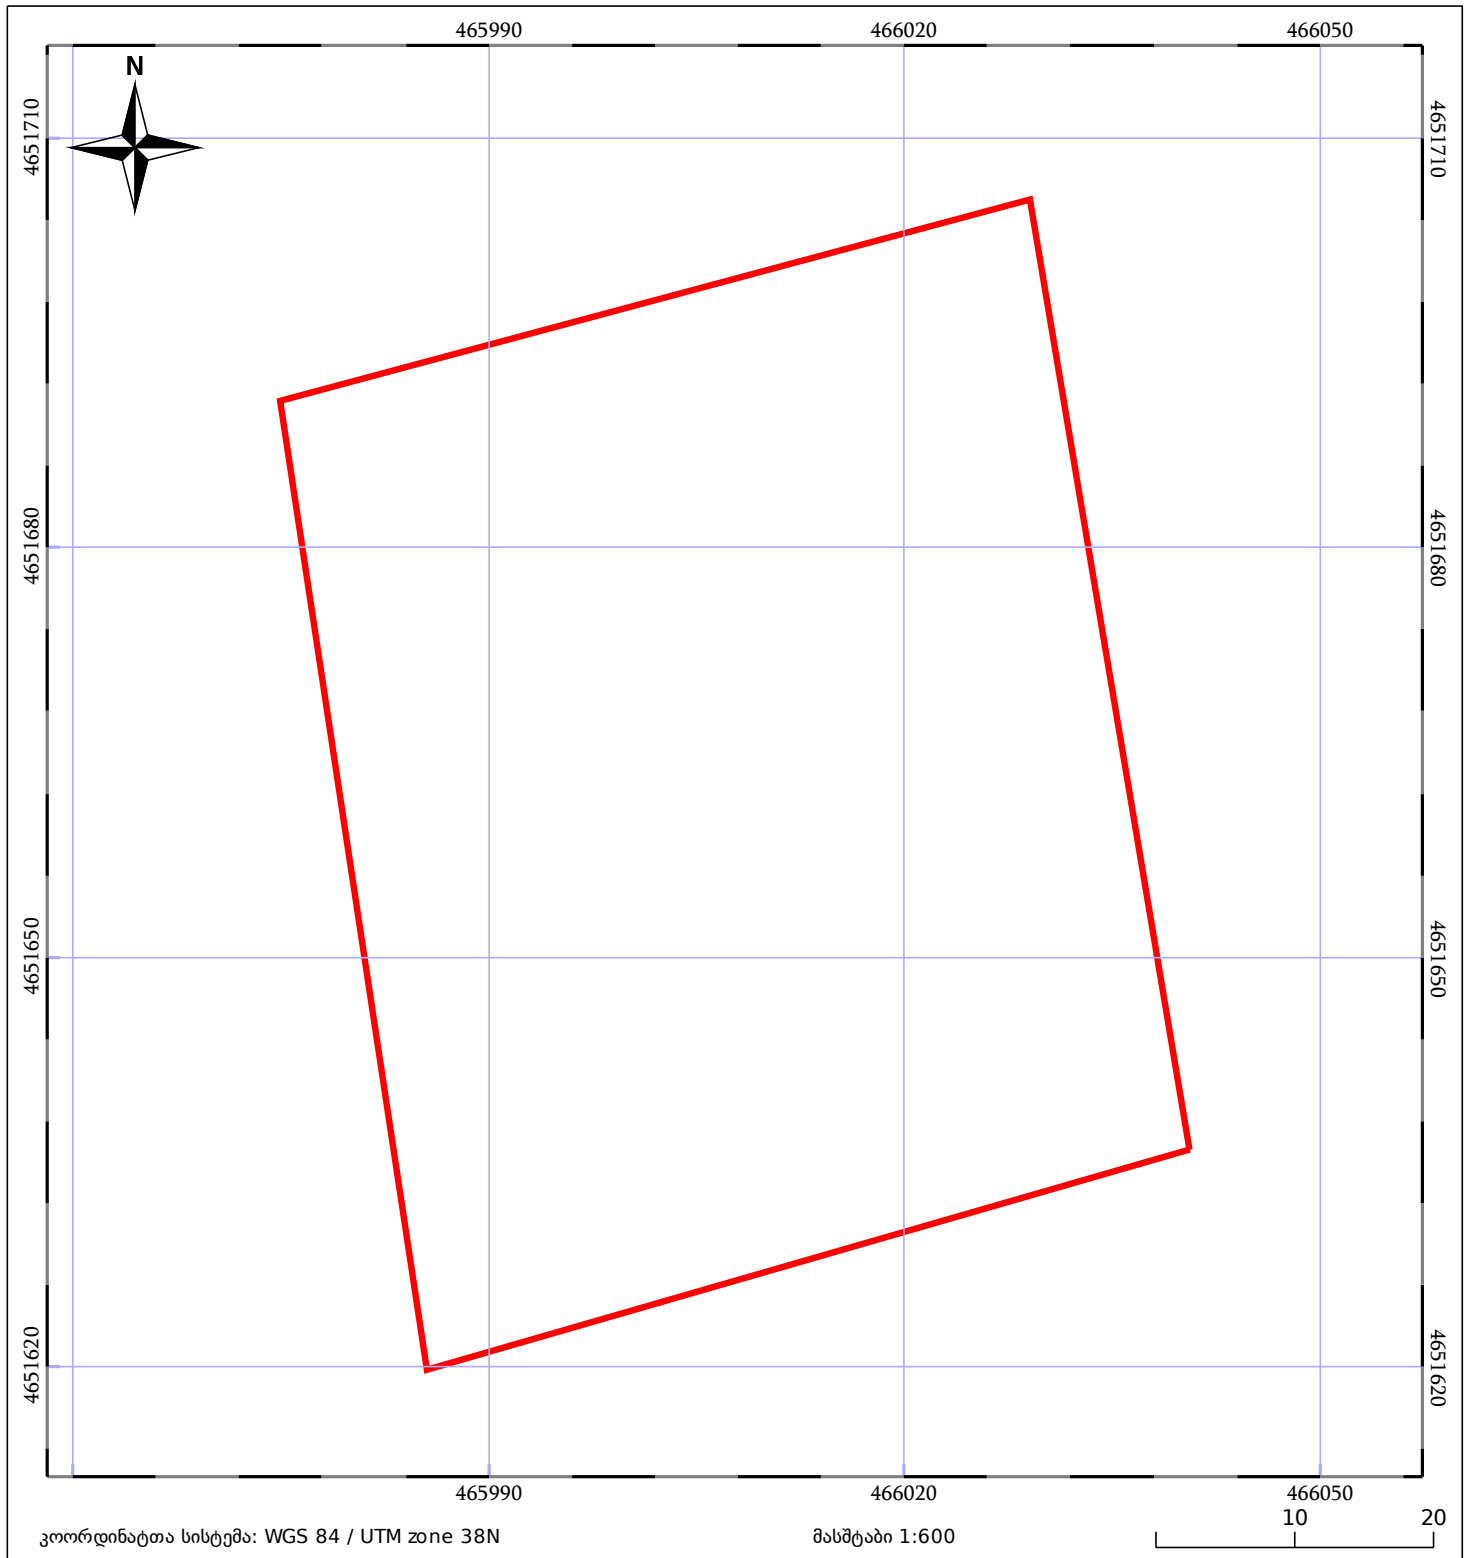

05/25 მშენებარე ნაგებობა	05/25 შენობა/ნაგებობა	ტყის ფონდი
ნაკვეთის საკადასტრო საზღვარი	ხაზობრივი ნაგებობა	ვალდებულება