



საკადასტრო გეგმა

საჯარო რეესტრის ეროვნული
სააგენტო

საკადასტრო კოდი: **01.72.14.028.729**

ნაკვეთის დანიშნულება:


სასოფლო-სამეურნეო

განცხადების ნომერი: **882019983832**

ფართობი:

177 კვ.მ (WGS 84 / UTM zone 38N)

მომზადების თარიღი: **02/12/2019**

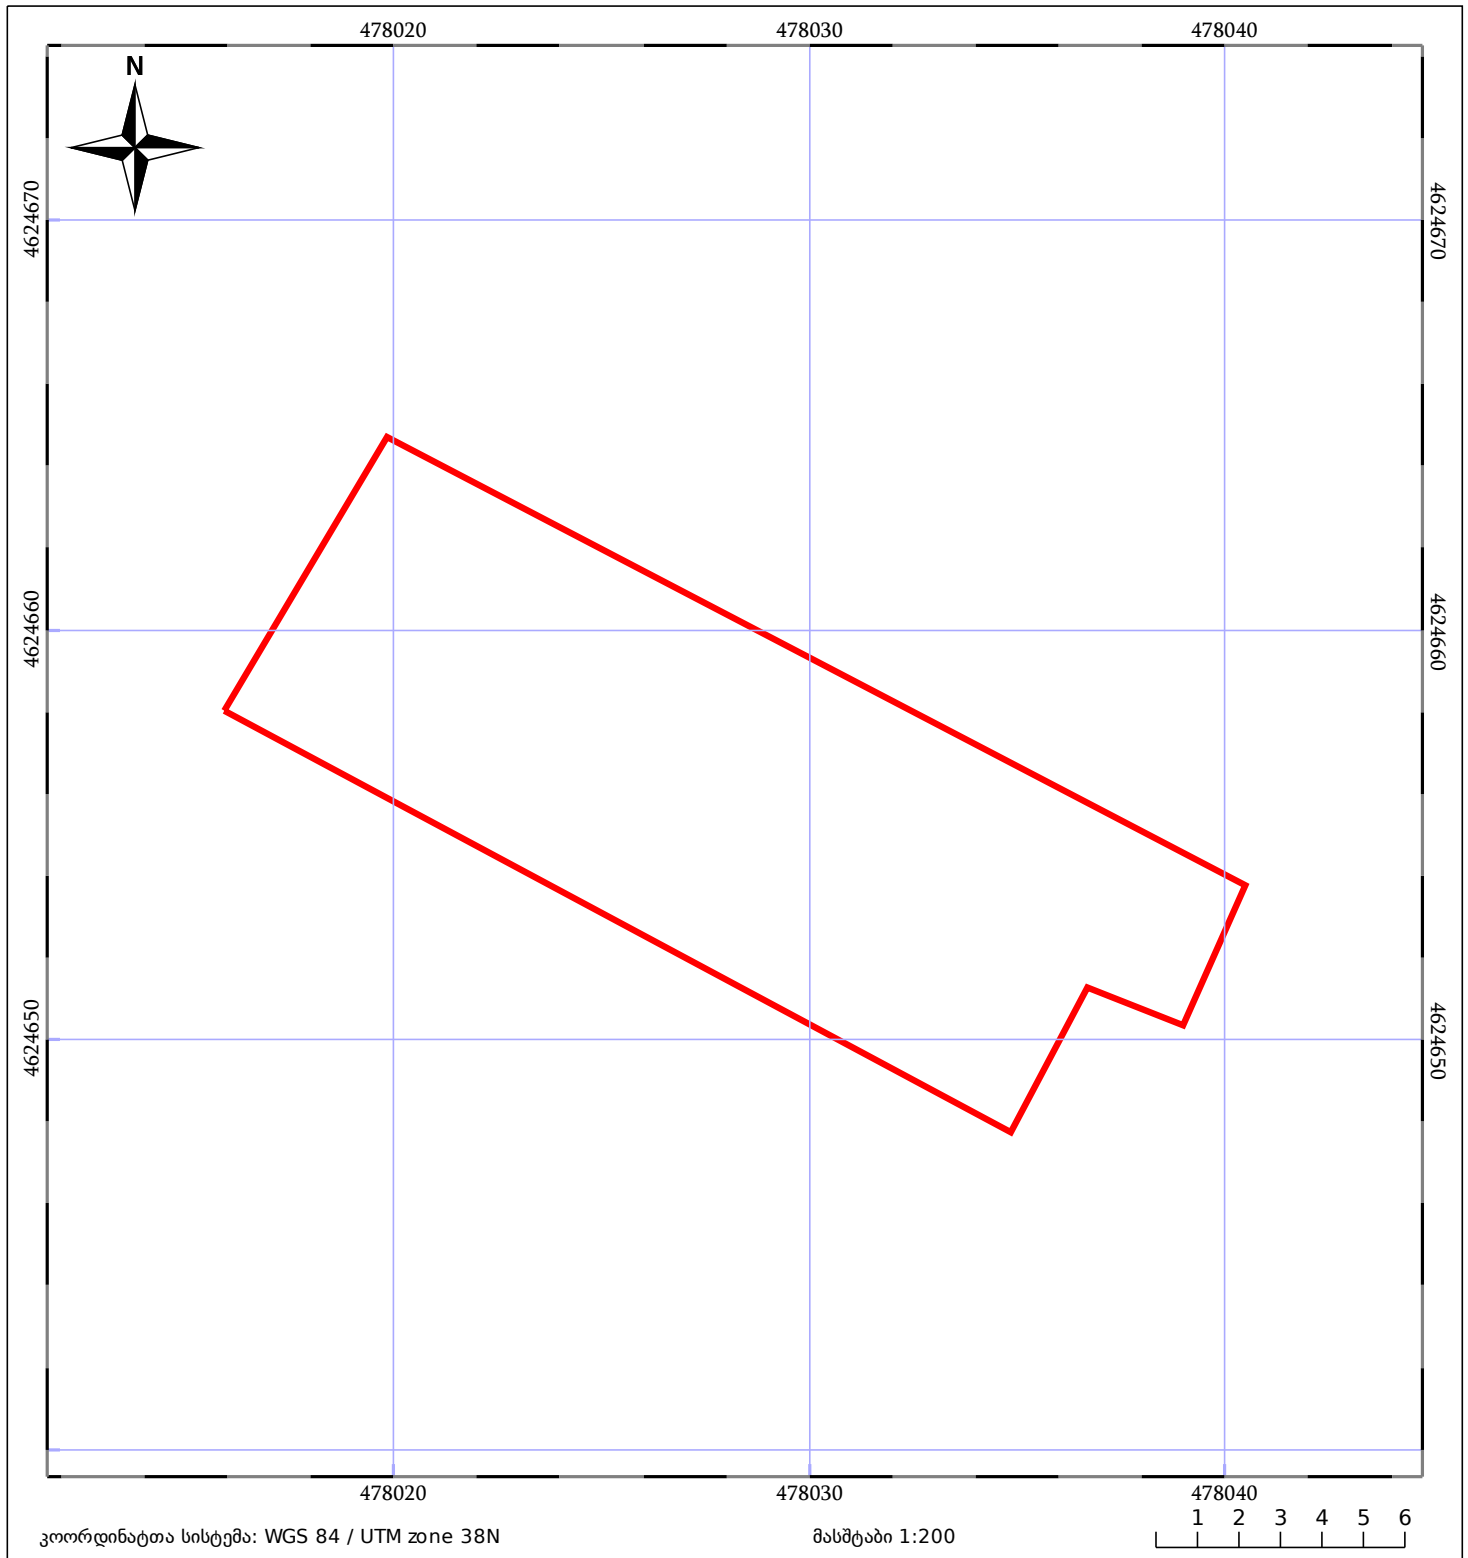

05/25	მშენებარე ნაგებობა	05/25	შენობა/ნაგებობა		ტყის ფონდი
	ნაკვეთის საკადასტრო საზღვარი		ხაზობრივი ნაგებობა		ვალდებულება