




საკადასტრო გეგმა

საქართველოს ეროვნული
სააგენტო

საკადასტრო კოდი: **01.13.02.004.062**
განცხადების ნომერი: **892021036422**
მომზადების თარიღი: **03/12/2021**

ნაკვეთის დანიშნულება: **არასასოფლო საშენი**
ფართობი: **3000 კვ.მ (WGS 84 / UTM zone 38N)**

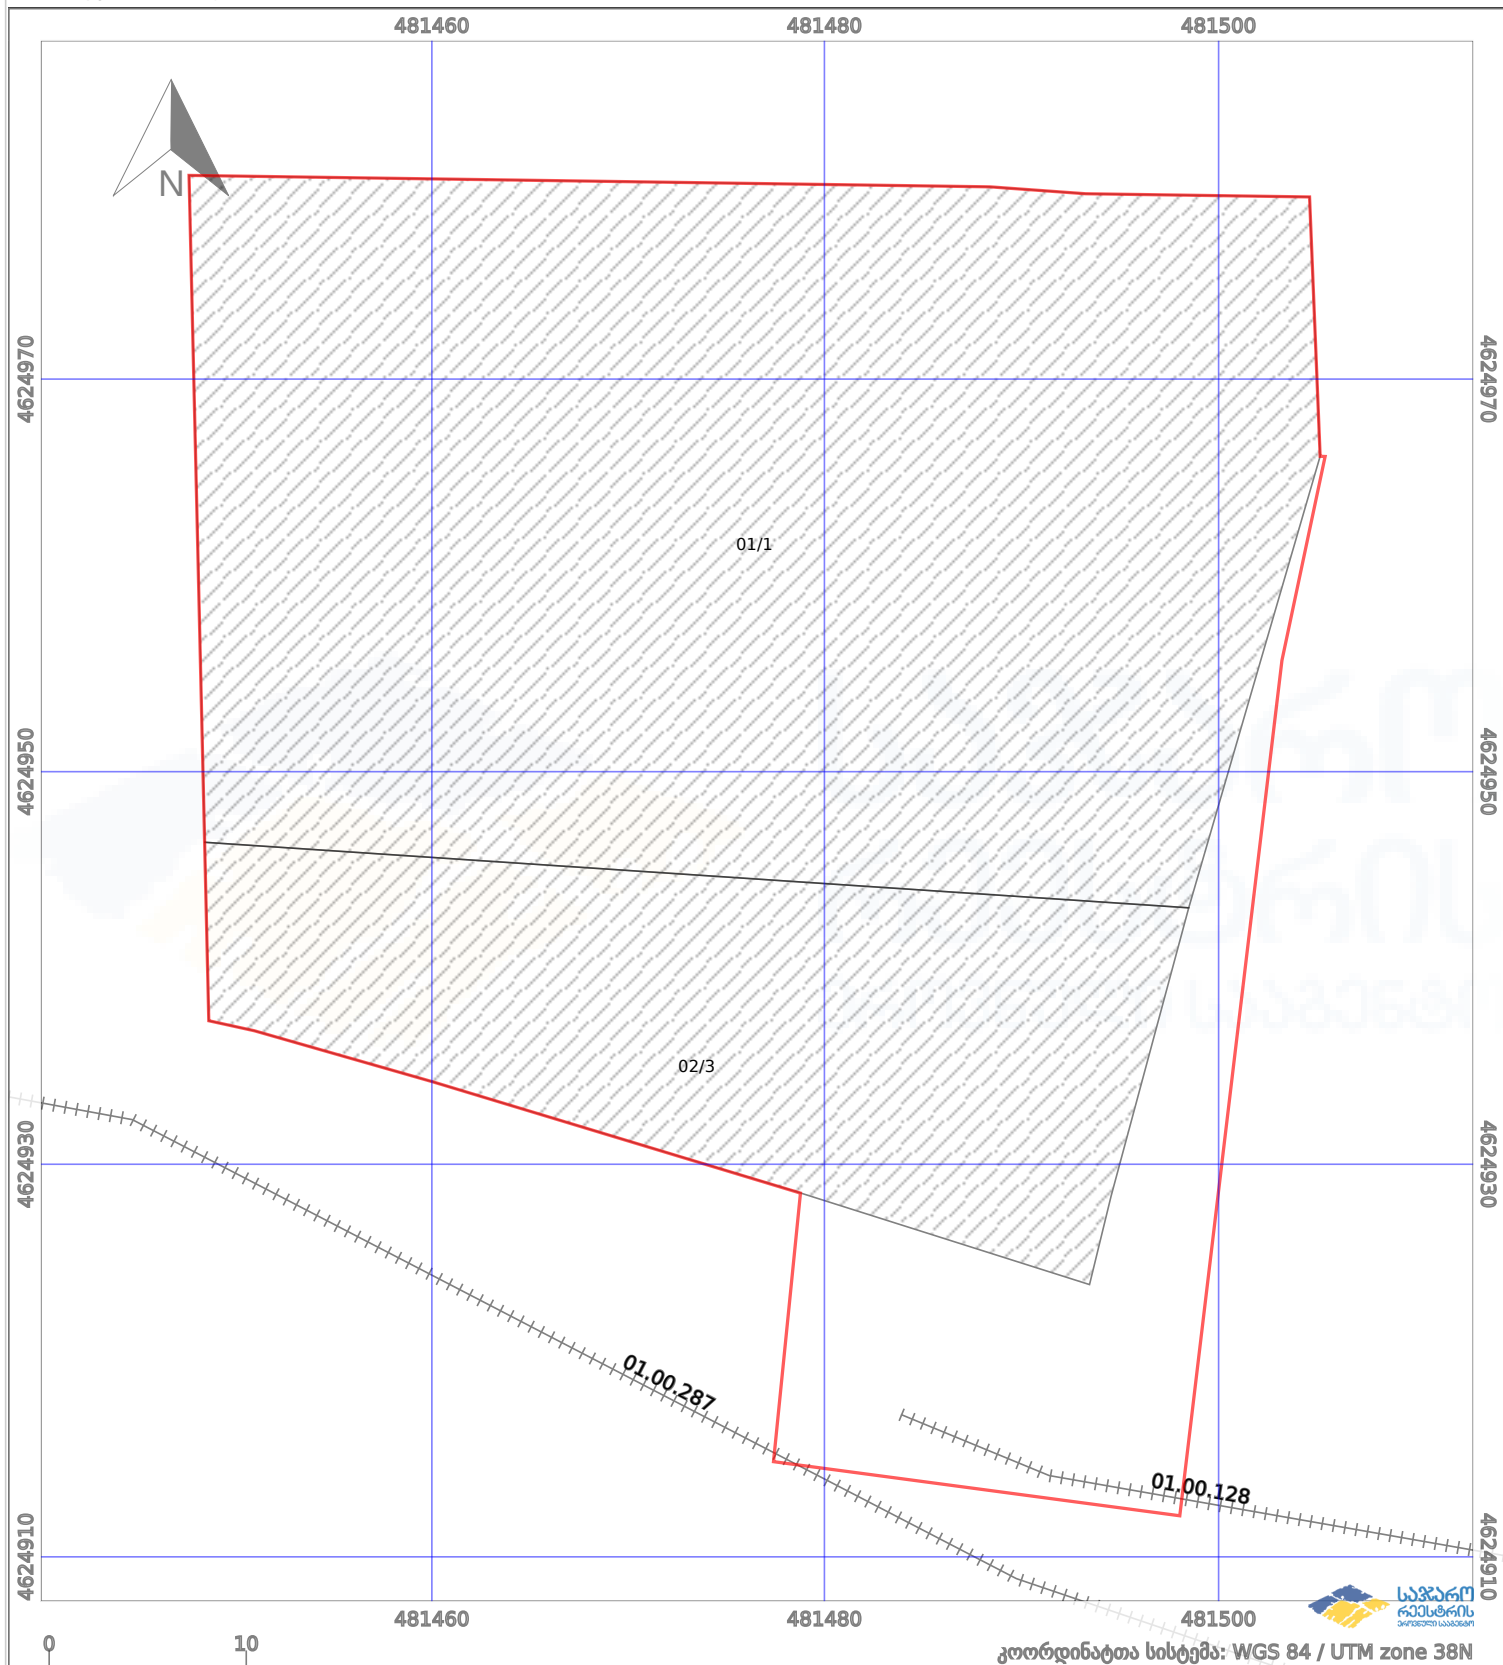

ნაკვეთის საზღვარი	პირობითი აღნიშვნები:	მშენებარე ნაგებობა	აშენებული ნაგებობა
საზღვარი ნაგებობა	ტყის ფონდი	ვალდებულება	