

ნაკვეთი 1/3 ნაკლებად იცვლის კოორდინატებს და სცდება რეგისტრირებულ საზღვრებს

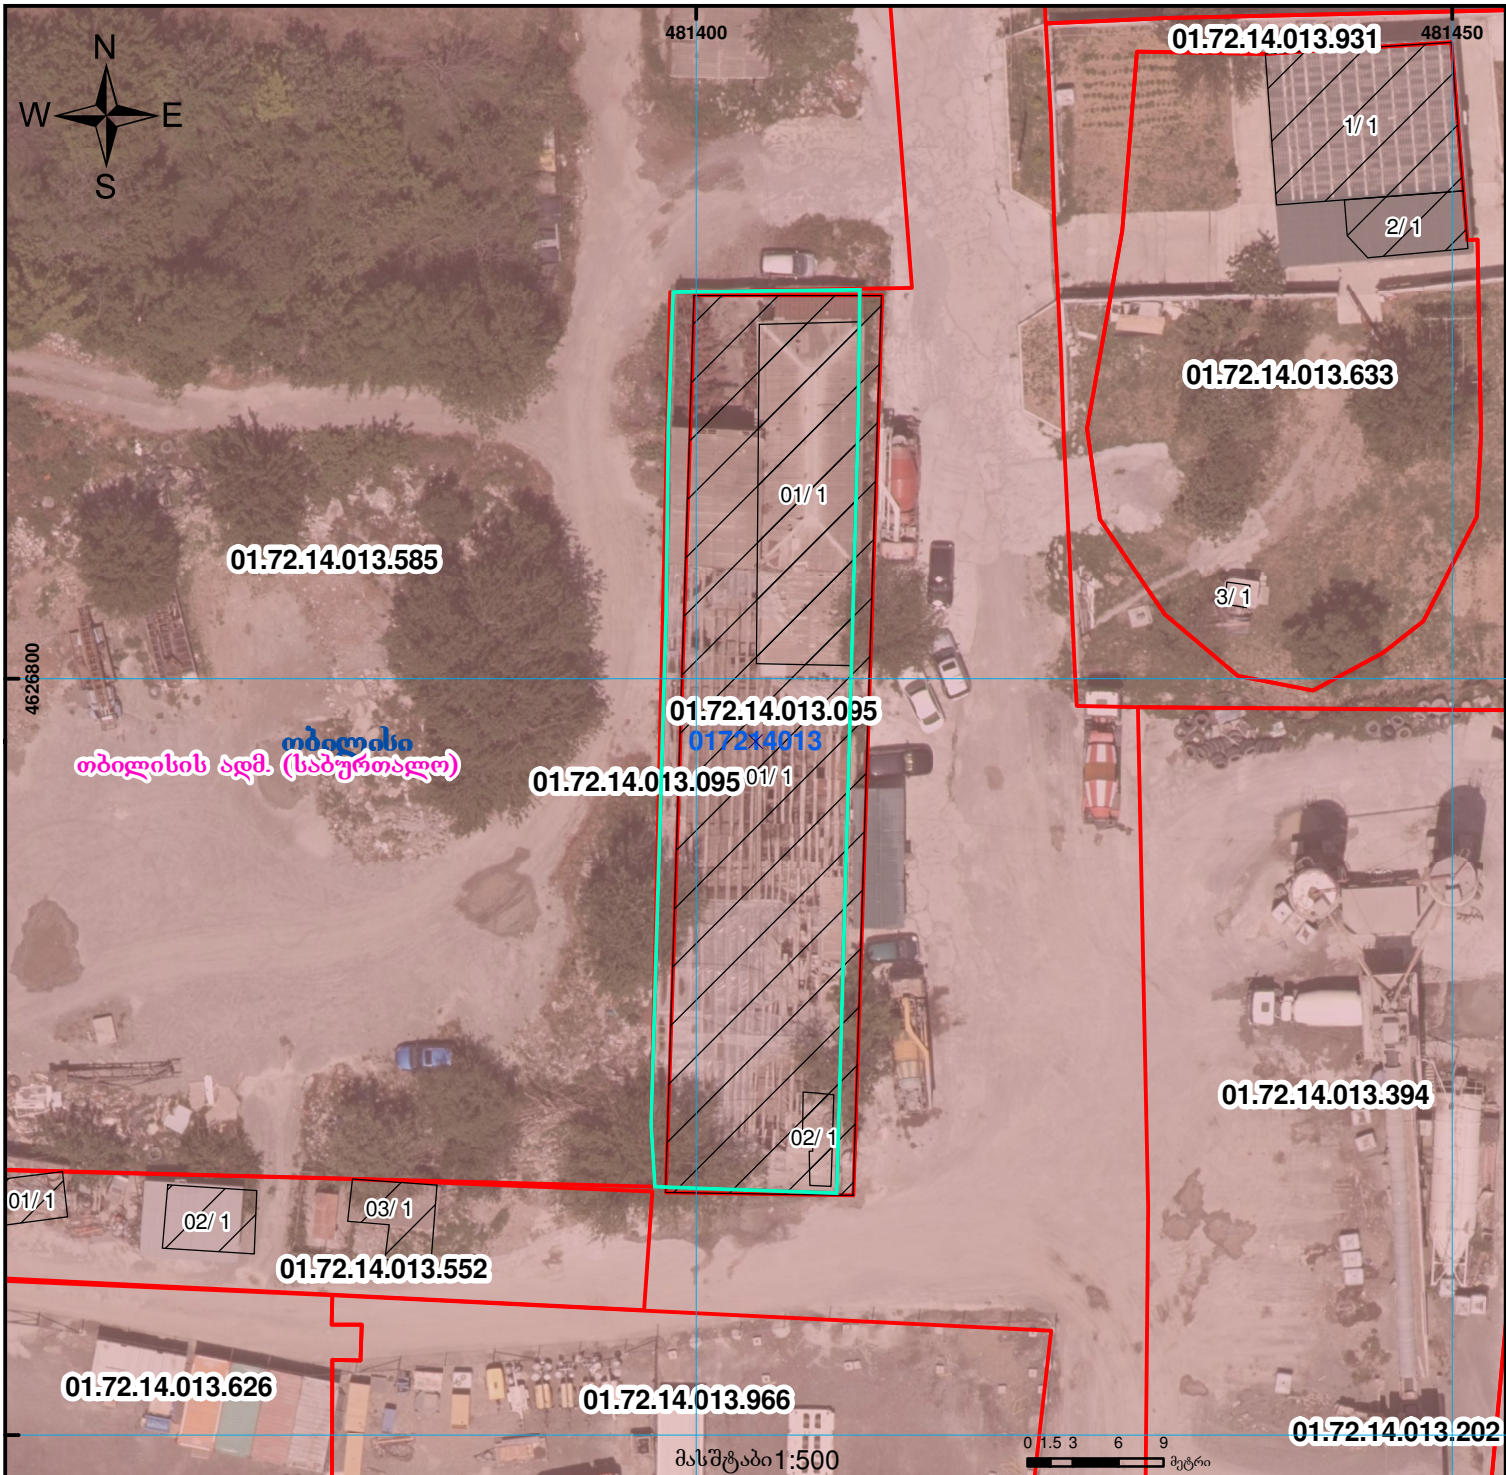
იცვლება შენობის ნაწილი

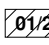

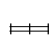




მიწის ნაკვეთის საკადასტრო კოდი:
ბანცხაღების რეგისტრაციის ნომერი:
მიწის ნაკვეთის ფართობი:

01.72.14.013.095
882023993664
737 კვ.მ.

მომზადების თარიღი

18.09.23



	შენობა-ნაგებობა, პირობითი ნომერი/სართულიანობა		ვალდებულება		საზოხრცი ნაგებობა	 UTM (საერთაშორისო) სისტემის კოორდ.
	მიწის ნაკვეთის საკადასტრო საზღვარი		მშენებარე ნაგებობა		მიწისქვეშა ნაგებობა	