




საკადასტრო გეგმა

საჯარო რეესტრის ეროვნული
სააგენტო

საკადასტრო კოდი: 39.03.41.137
განცხადების ნომერი: 882021010994
მომზადების თარიღი: 25/01/2021

ნაკვეთის დანიშნულება: სასოფლო-სამეურნეო
ფართობი: 1600 კვ.მ (WGS 84 / UTM zone 38N)

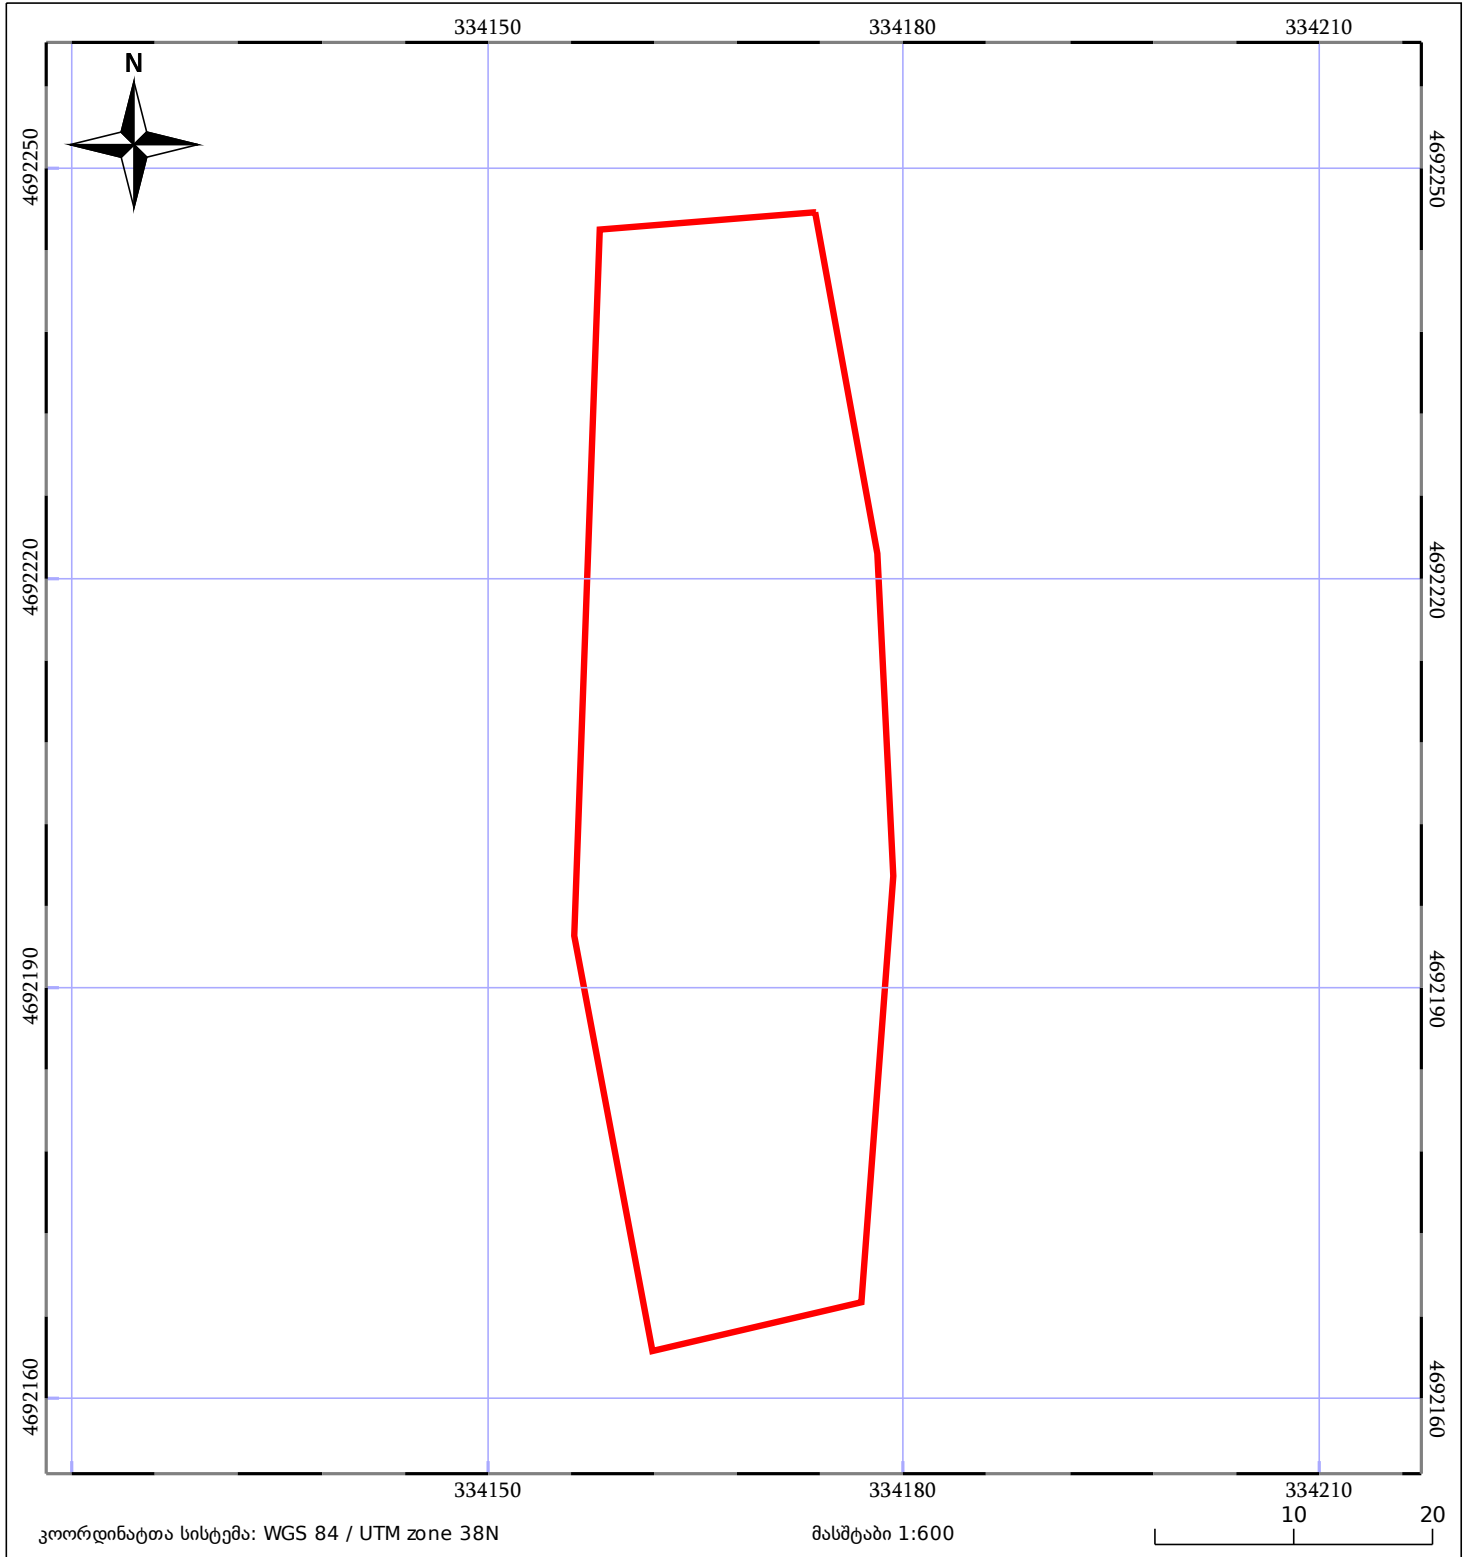

05/25 მშენებარე ნაგებობა	05/25 მენობა/ნაგებობა	ტყის ფონდი
ნაკვეთის საკადასტრო საზღვარი	ხაზობრივი ნაგებობა	ვალდებულება