




# საკადასტრო გეგმა

საჯარო რეესტრის ეროვნული  
სააგენტო

საკადასტრო კოდი: **73.05.30.160**  
განცხადების ნომერი: **882020748990**  
მომზადების თარიღი: **17/12/2020**

ნაკვეთის დანიშნულება: **სასოფლო-სამეურნეო**  
ფართობი: **3606 კვ.მ (WGS 84 / UTM zone 38N)**

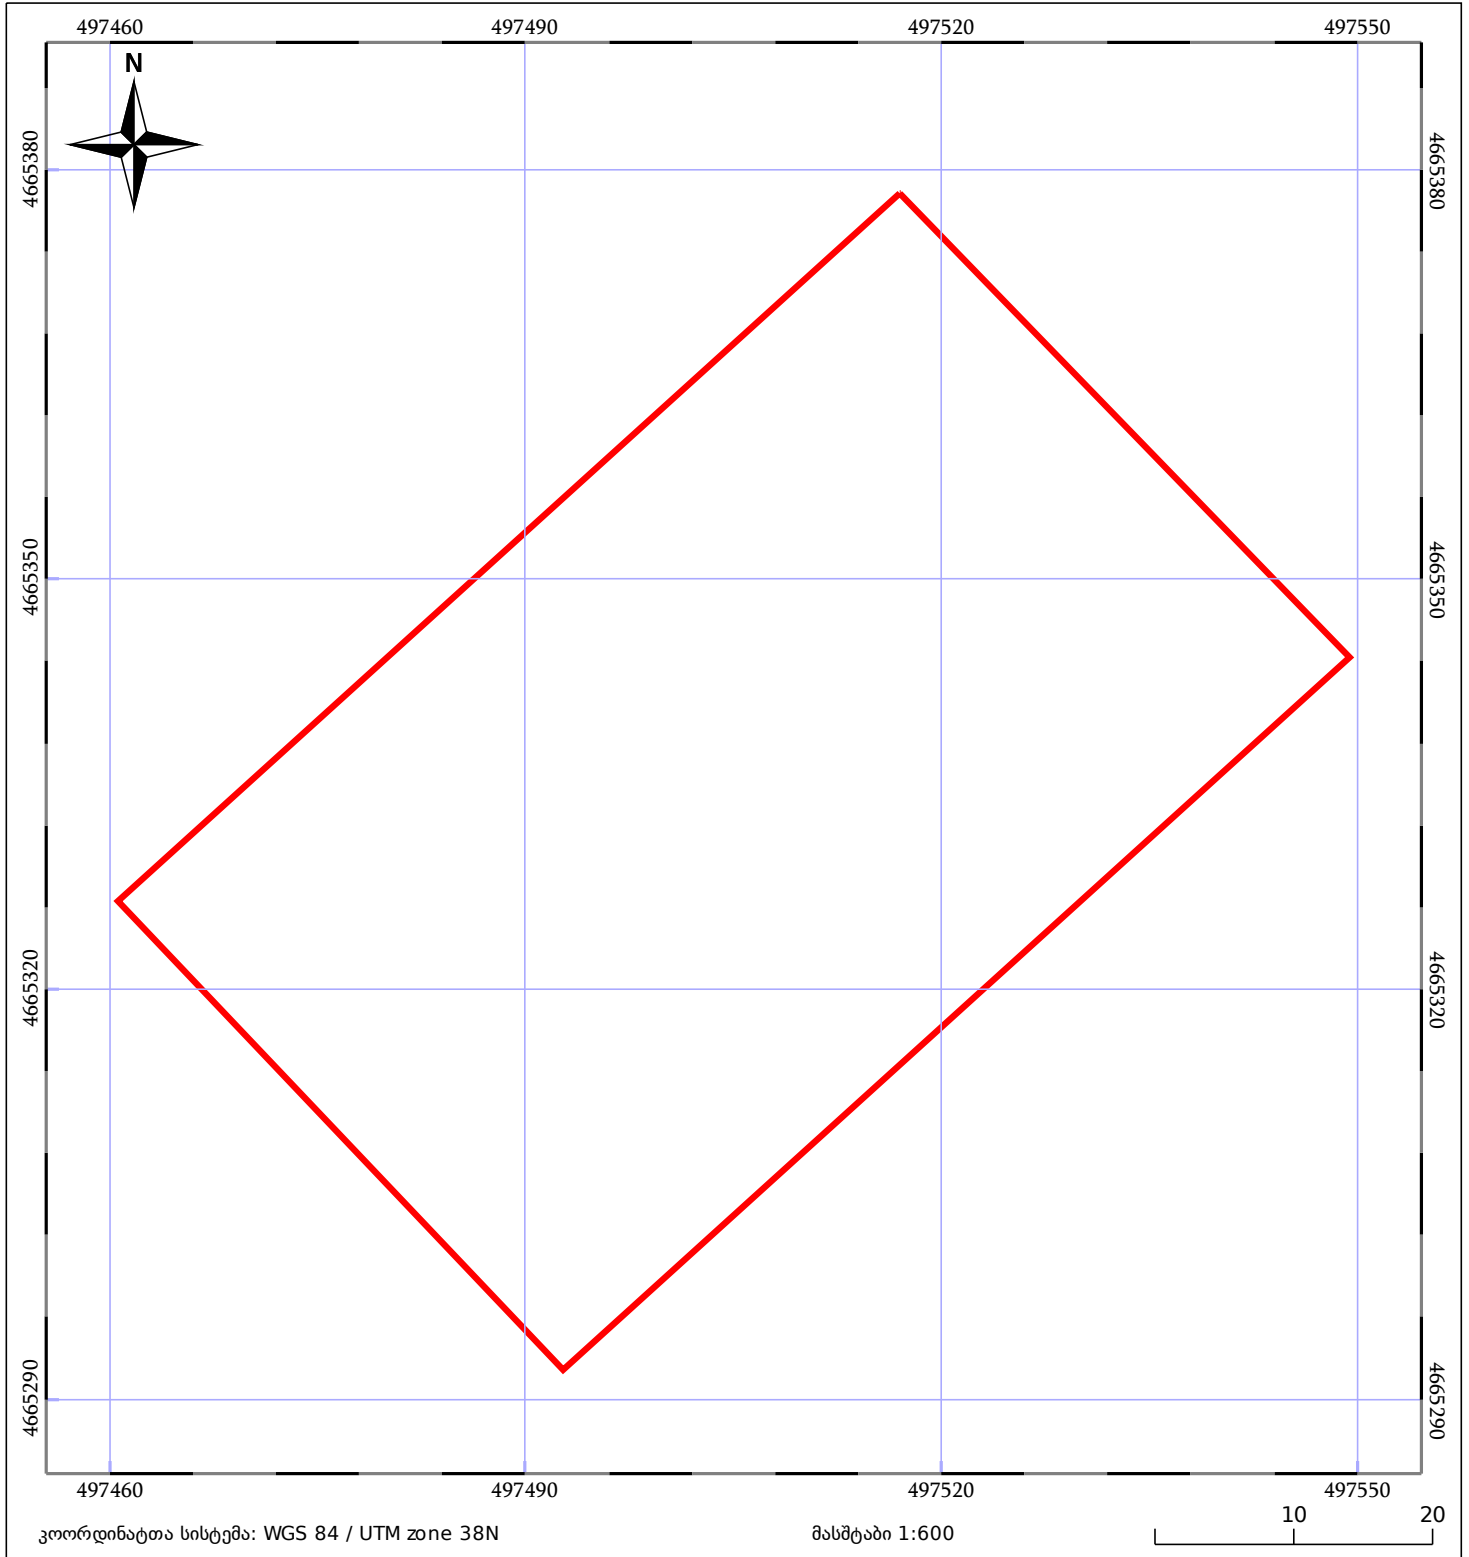

05/25 მშენებარე ნაგებობა	05/25 მენობა/ნაგებობა	ტყის ფონდი
ნაკვეთის საკადასტრო საზღვარი	ხაზობრივი ნაგებობა	ვალდებულება