


ხელშეკრება სარეგისტრაციო ტერიტორიაზე

მიწის ნაკვეთის საკადასტრო კოდი:
 განცხადების რეგისტრაციის ნომერი:
 მიწის ნაკვეთის ფართობი:
 დანიშნულება:
 მომზადების თარიღი:

74 06 15 063
 902018059327
 400 კვ.მ.

07.12.18

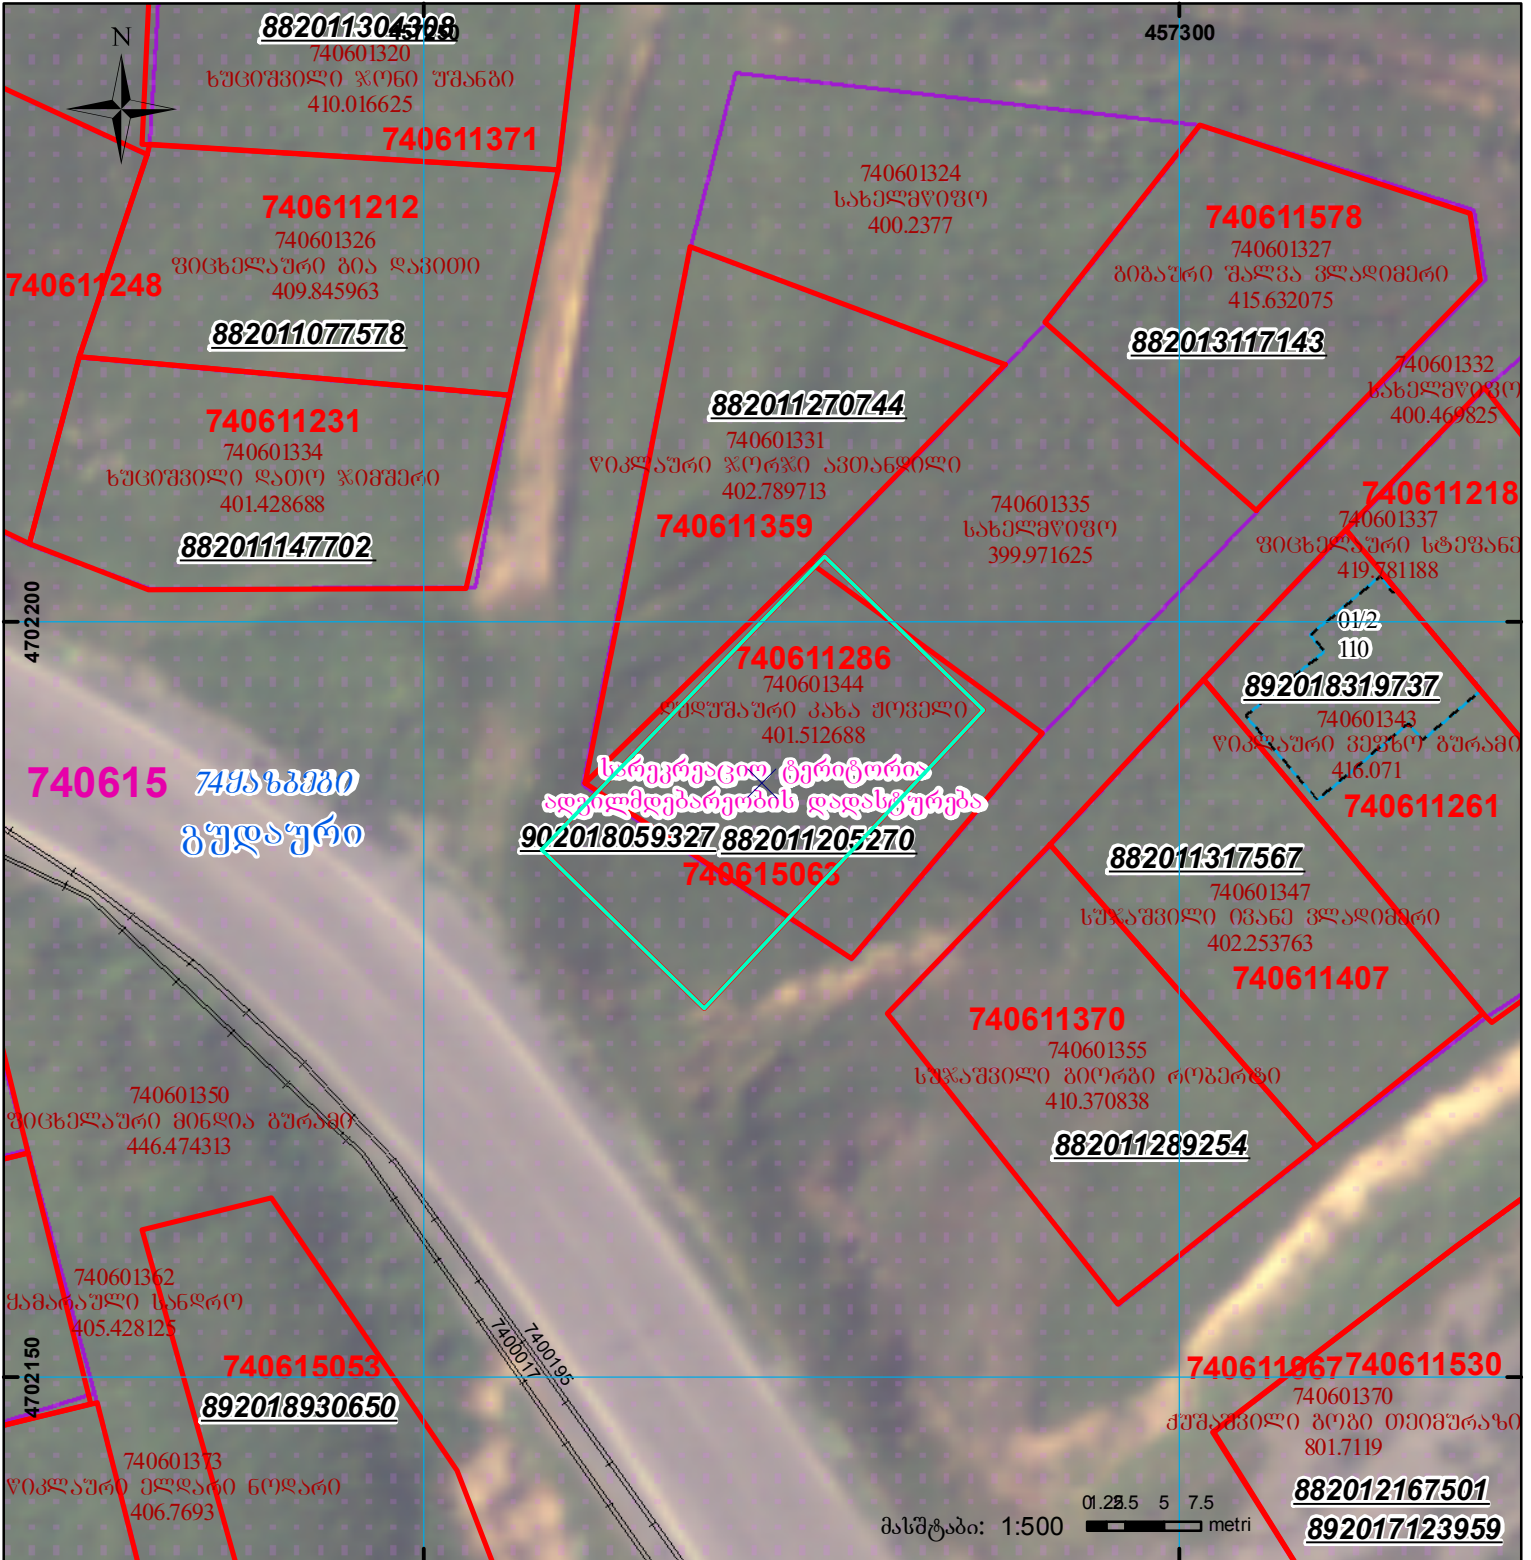

| | | | | | |
|--|---|--|--------------------|--|--------------------|
| | შენიშვნა-ნაგებობა, პირობითი ნომერი/სართულიანობა | | კალდებულება | | საზღვრევი ნაგებობა |
| | მიწის ნაკვეთის საკადასტრო საზღვარი | | შენიშნული ნაგებობა | | |

UTM (საერთაშორისო) სისტემის კოორდ.