


სიტუაციური ნახაზი

ნაკვეთი 1/3 ნაკლებად იცვლება სცდება რეგისტრირებულ საზღვარს!!

ელ ვერსია განსხვავდება საინვენტარიზაციო გეგმისგან

მიწის ნაკვეთის საკადასტრო კოდი: 01.17.01.128.004
 განცხადების რეგისტრაციის ნომერი: 882016796878
 მიწის ნაკვეთის ფართობი: 344 კვ.მ.
 მომზადების თარიღი 18.11.16

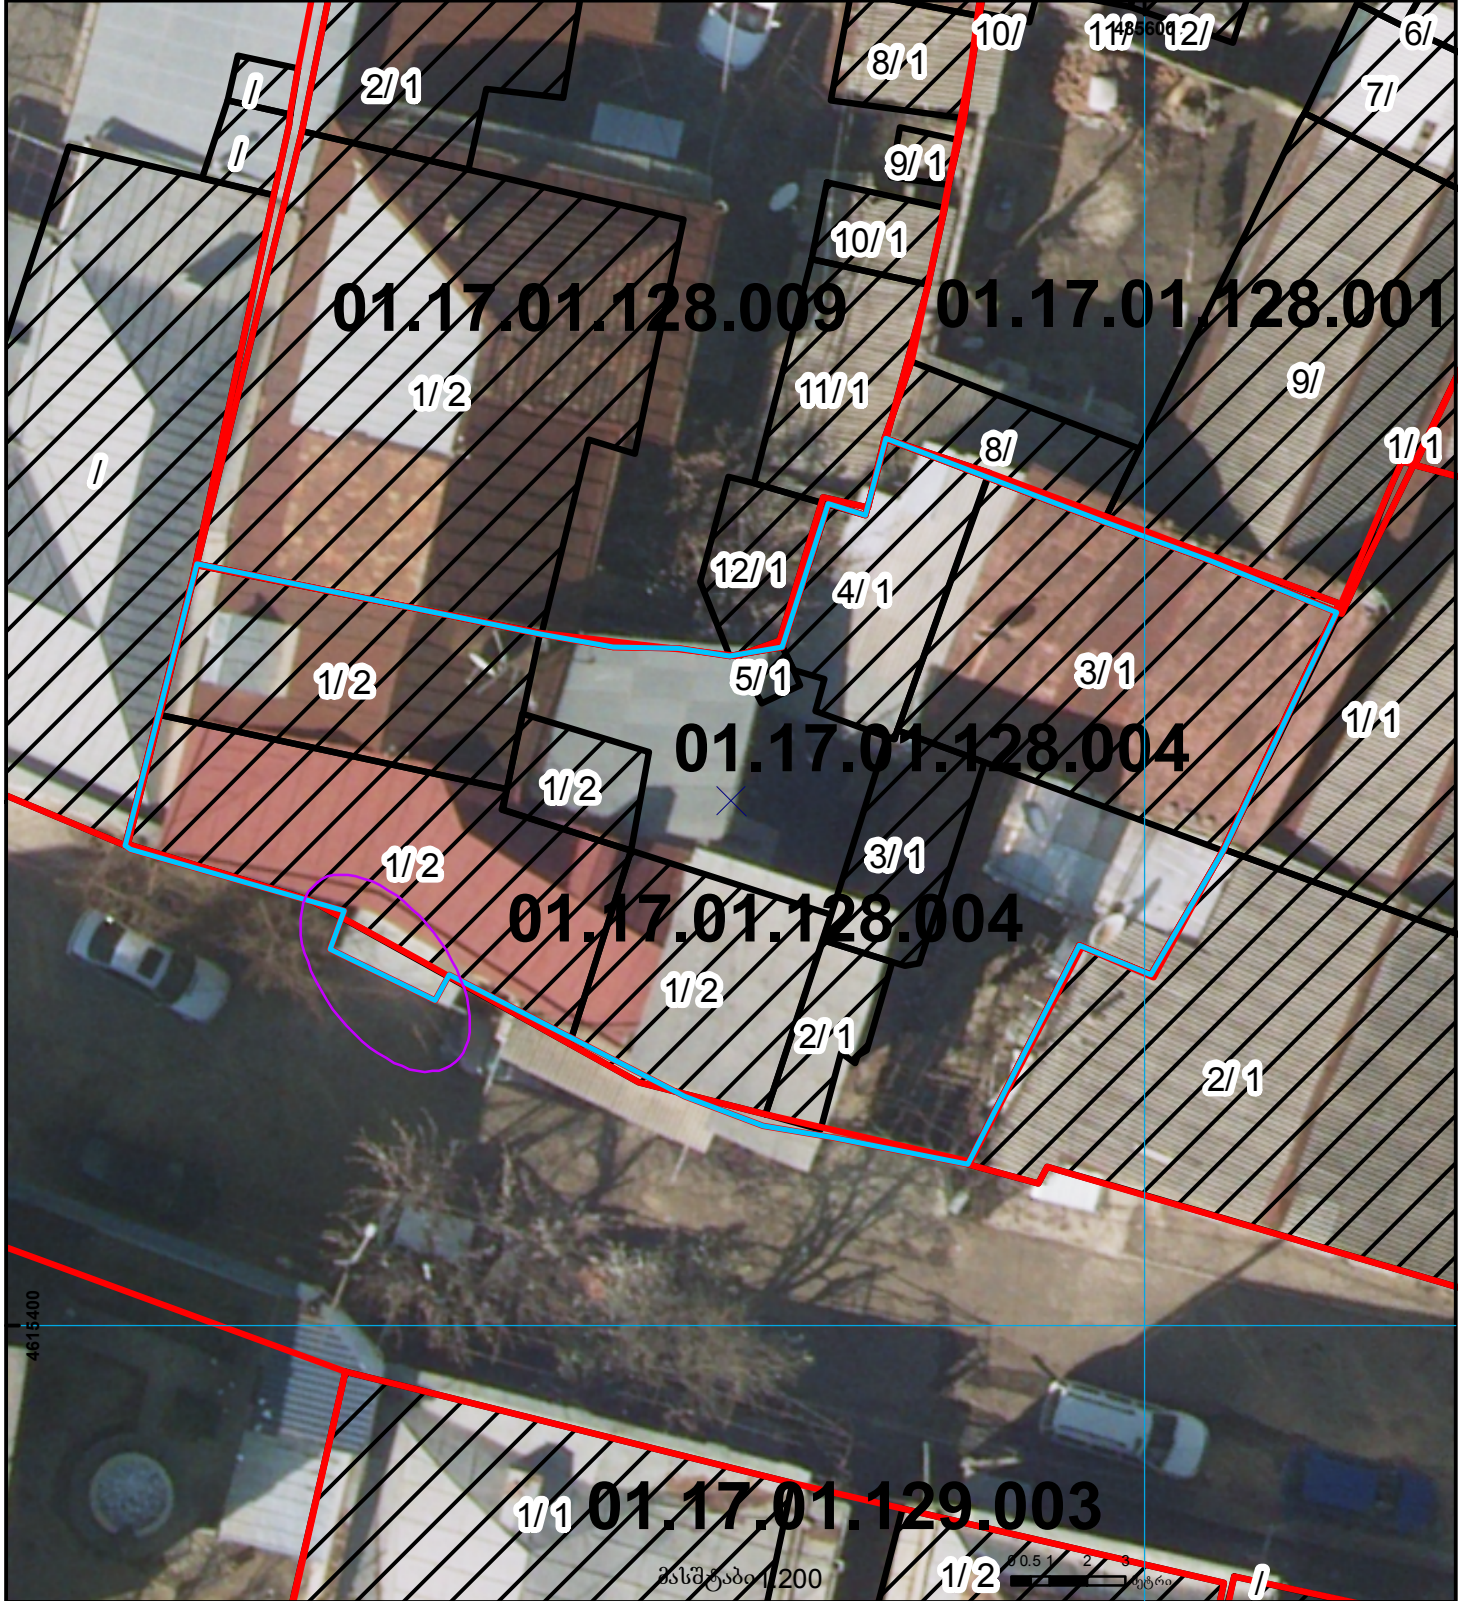

01/2	შენიშნული ნაკვეთი, პირობითი ნომერი/სართულიანობა		ვალდებულება		საზღვრული ნაკვეთი		საჯარო რეესტრის კოორდინატები (საერთაშორისო) UTM
	მიწის ნაკვეთის საკადასტრო საზღვარი		მშენებარე ნაკვეთი		მიწისქვეშა ნაკვეთი		