



საკადასტრო გეგმა

საქართველოს რეესტრის ეროვნული
სააგენტო

საკადასტრო კოდი:

71.51.02.053

ნაკვეთის დანიშნულება:

სასოფლო-სამეურნეო

განცხადების ნომერი:


882024093752

ფართობი:

256 კვ.მ (WGS 84 / UTM zone 38N)

მომზადების თარიღი:

29/01/2024

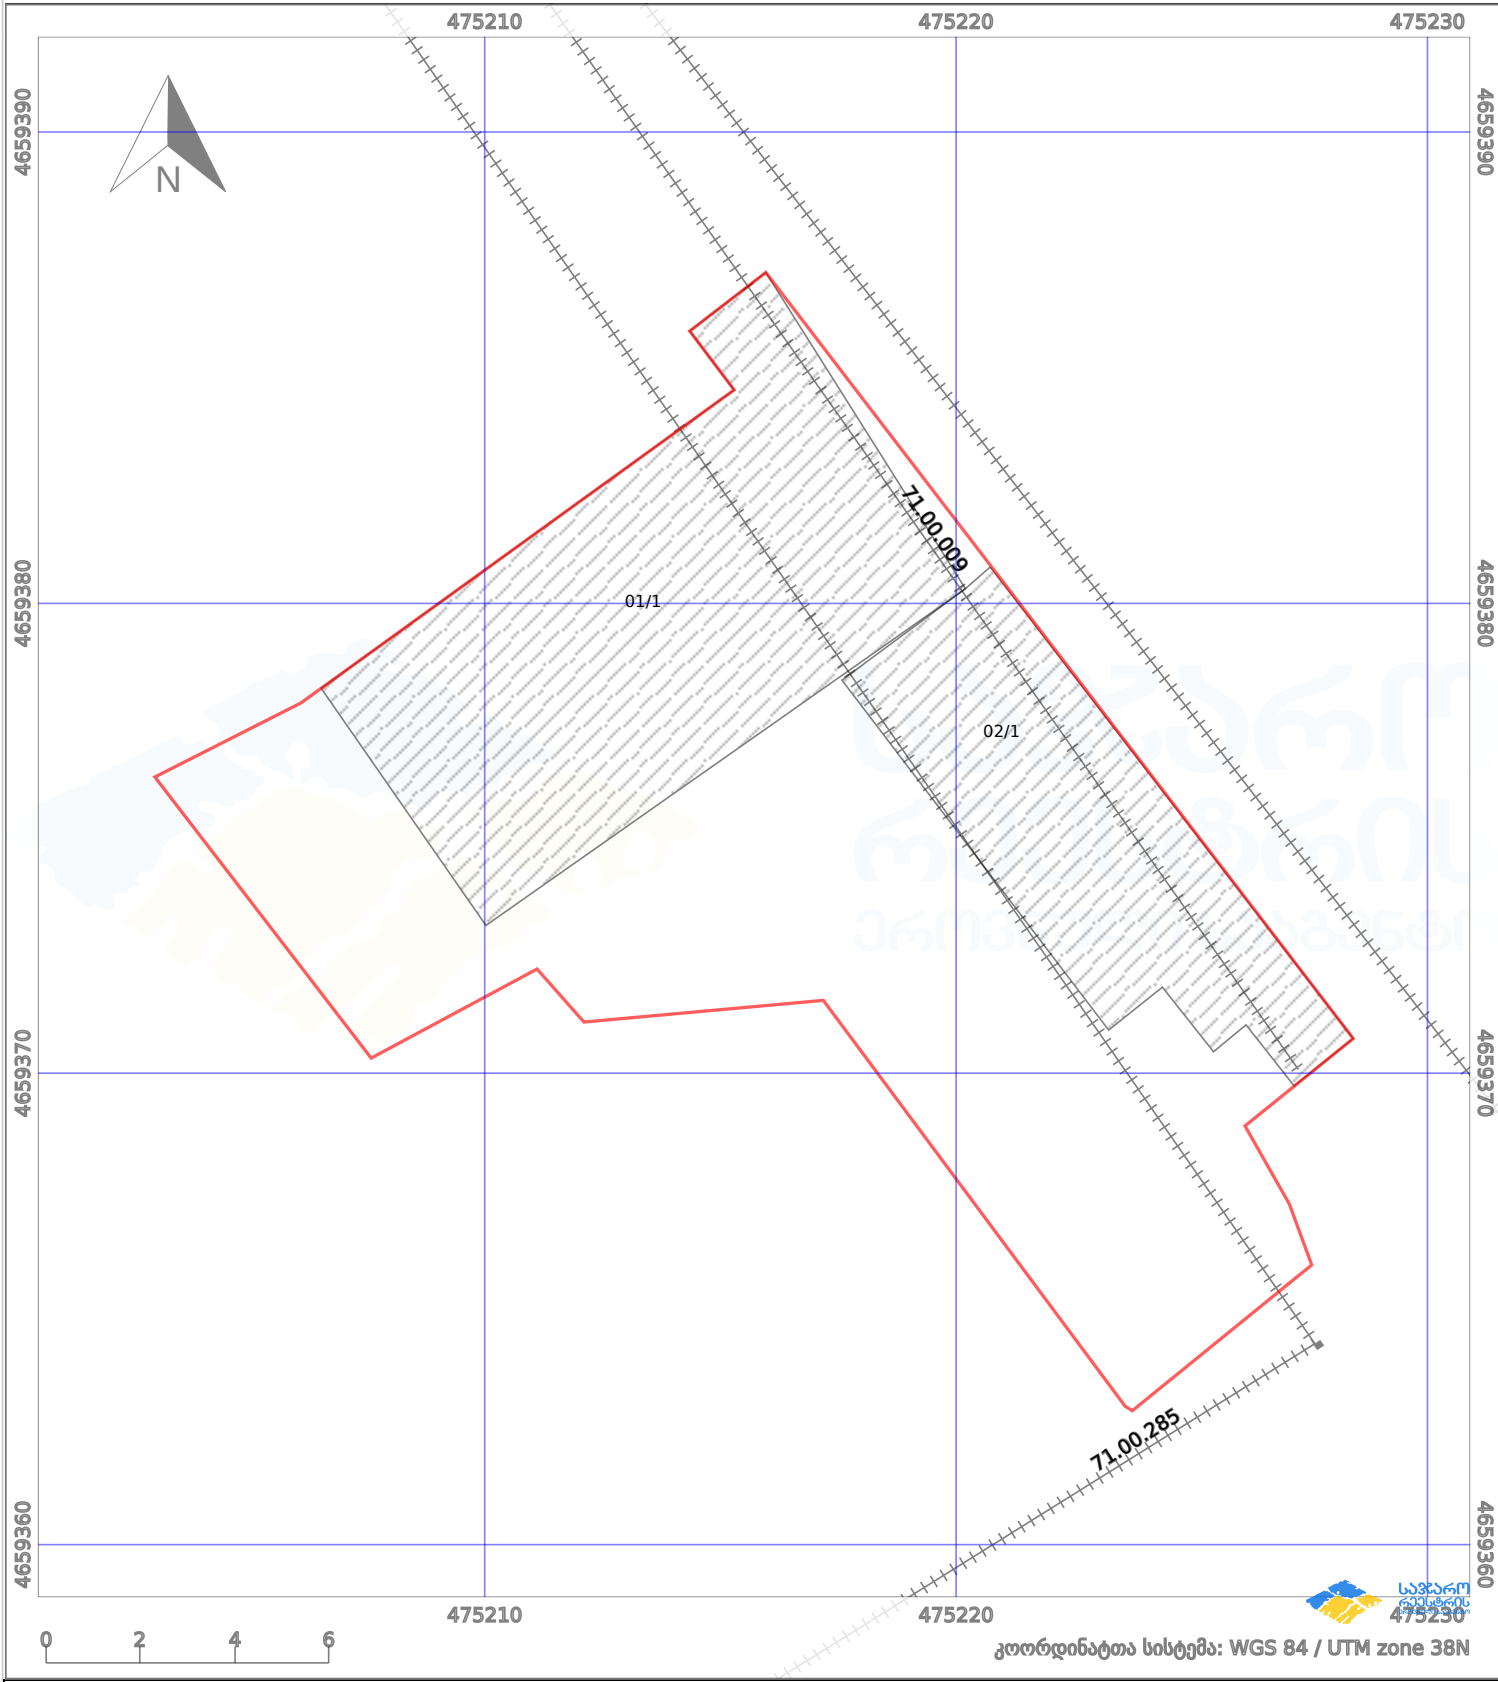

ნაკვეთის საზღვარი	მშენებარე ნაკებობა	02/4	აშენებული ნაკებობა	ქარსაფარი ზოლი
სამობრივი ნაკებობა	ტყის ფონდი	ვალდებულება		