



შესაბამისობაშია გეგმითი განსაზღვრული ნაკვეთის საზღვრებთან
ნაკვეთი იცვლის რეგისტრირებულ საზღვარს 1/3-ზე მეტად, მცირდება ფართობი

ზედღება რეგისტრირებულ მონაცემთან: ს.პ. 64.30.07.132, 64.30.01.454


ზედღებაა წარმოებაში მყოფ მონაცემთან № 882017556934

ფოტომასალა სრულყოფილად არ არის წარმოდგენილი

მიწის ნაკვეთის საკადასტრო კოდი:
განცხადების რეგისტრაციის ნომერი:
მიწის ნაკვეთის ფართობი:
ღანიშნულება:
მომზადების თარიღი:

64 30 07 314
882019766922
5456 კვ.მ.

24.09.19

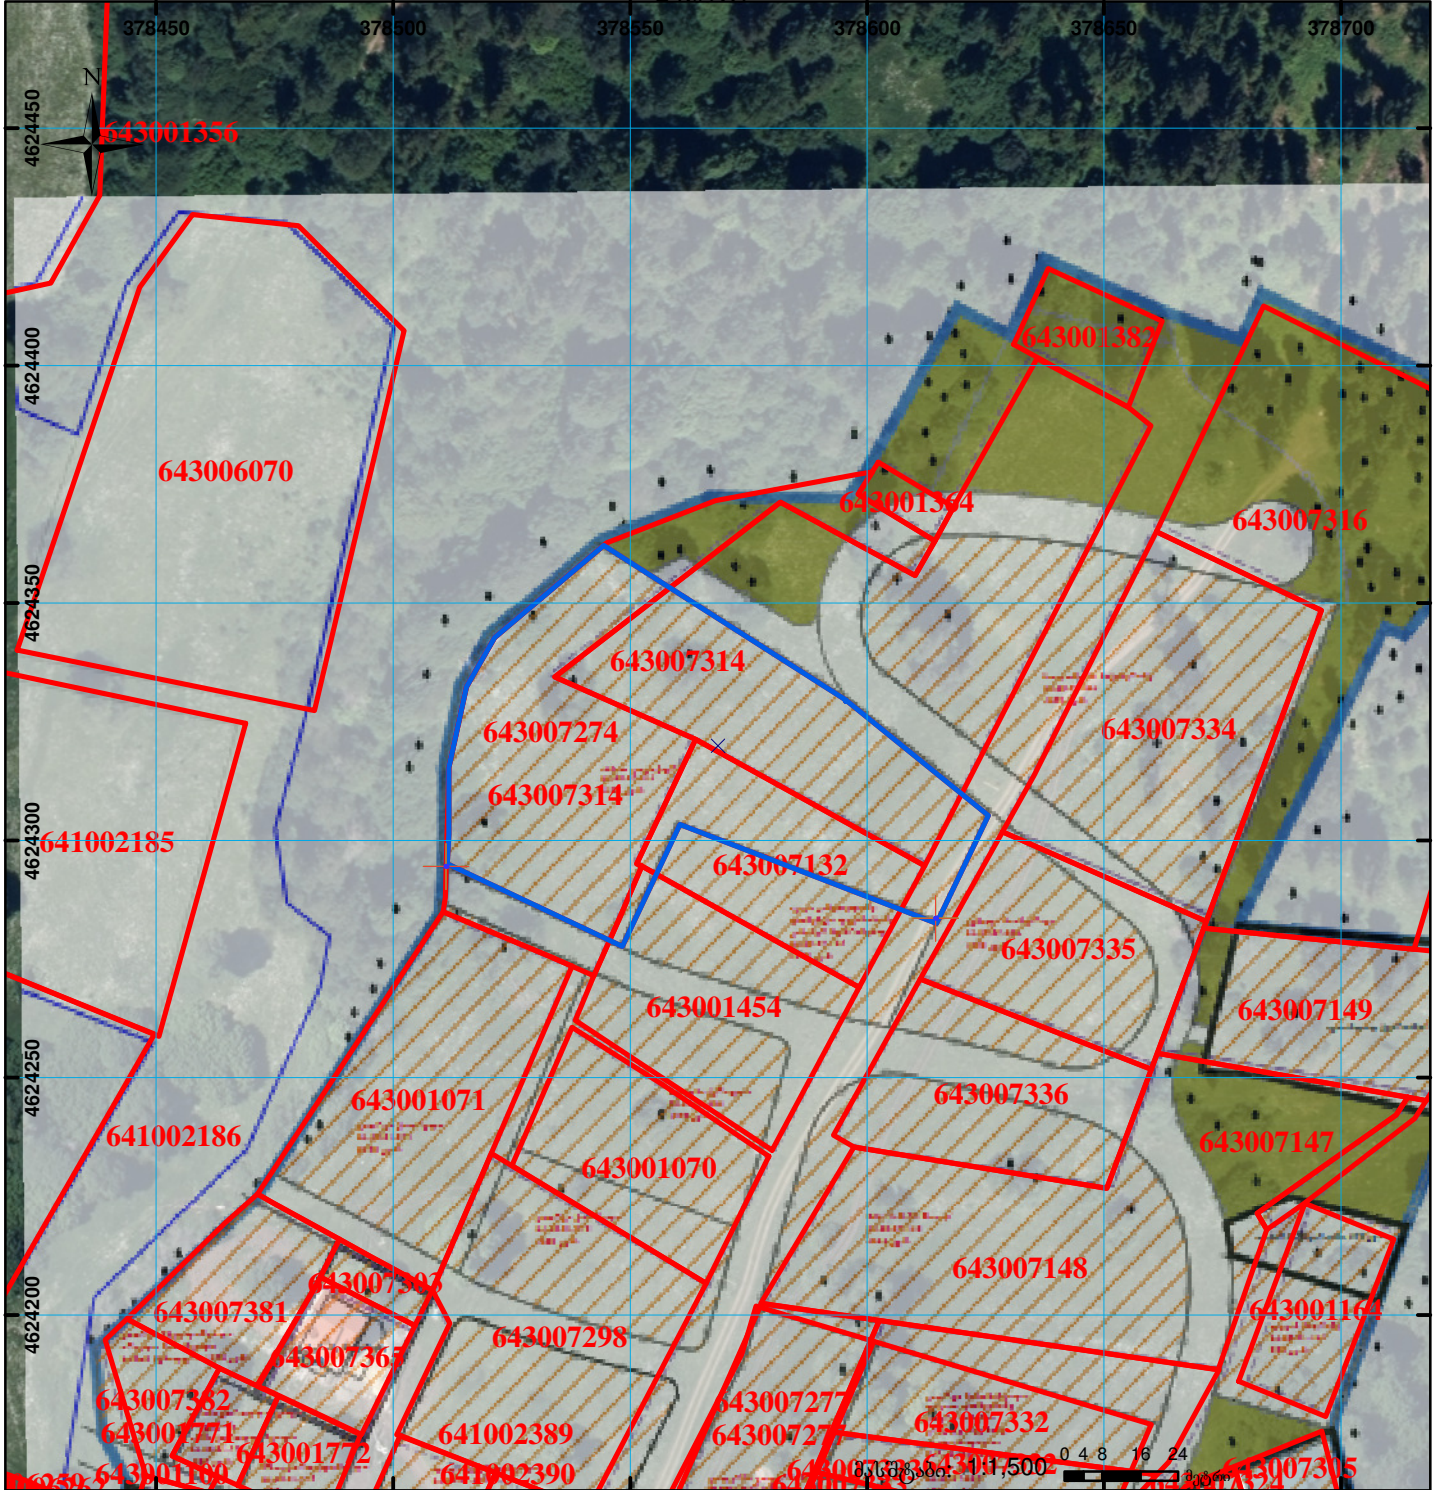

	შენიშნა-ნაგებობა, პირობითი ნომერი/სართულიანობა		ვალდებულება		საზობრივი ნაგებობა
	მიწის ნაკვეთის საკადასტრო საზღვარი		მშენებარე ნაგებობა		

00°0' UTM (საერთაშორისო) სისტემის კოორდ.