




საკადასტრო გეგმა

საჯარო რეესტრის ეროვნული
სააგენტო

საკადასტრო კოდი: 22.21.09.521
განცხადების ნომერი: 892024880420
მომზადების თარიღი: 20/01/2025

ნაკვეთის დანიშნულება: სასოფლო-სამეურნეო(სახნავი)
ფართობი: 4602 კვ.მ (WGS 84 / UTM zone 38N)
4599 კვ.მ (WGS 84 / UTM zone 37N)

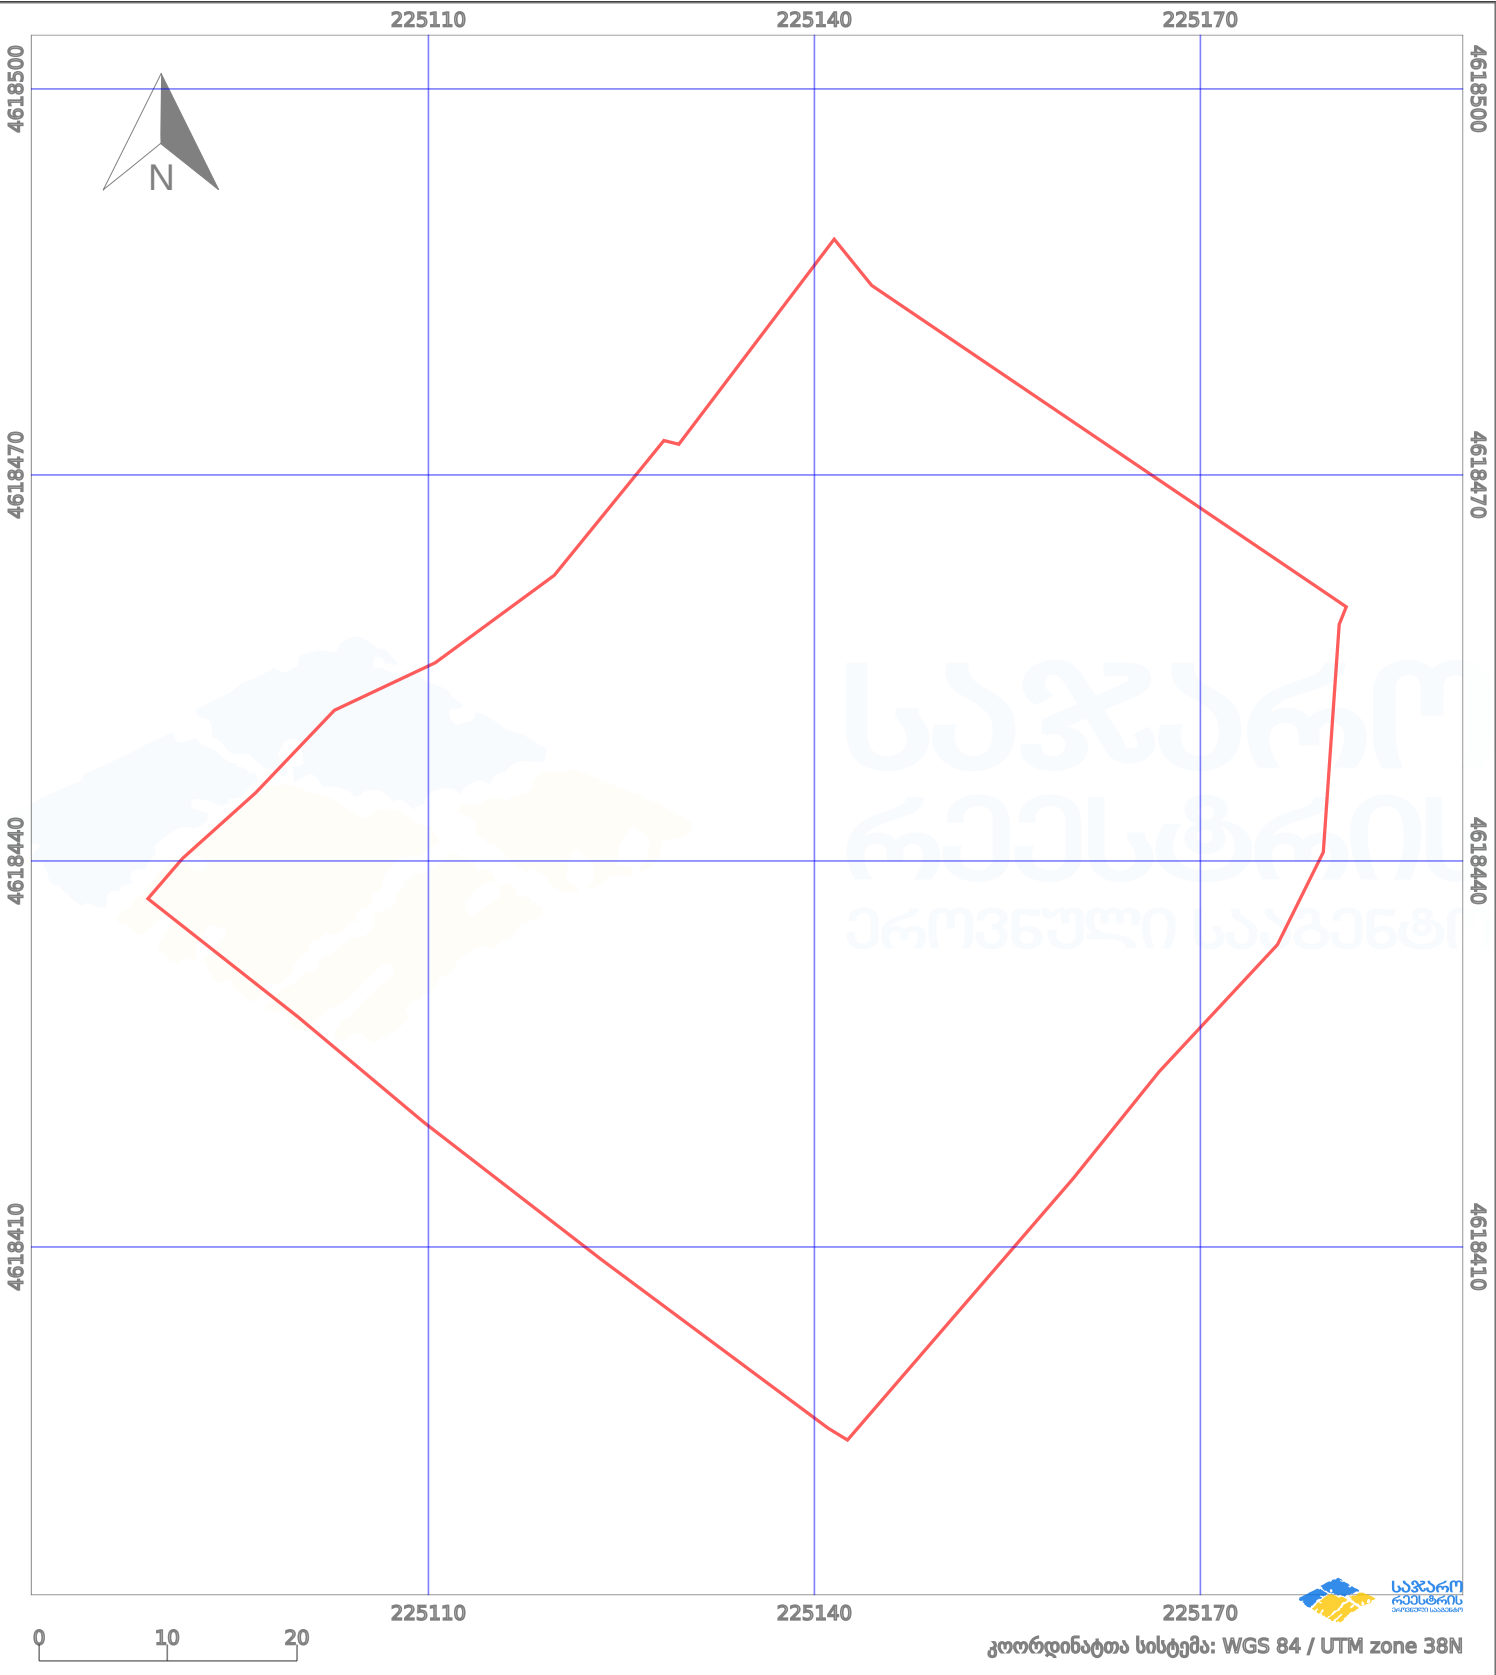

პირობითი აღნიშვნები:					
	ნაკვეთის საზღვარი		მშენებარე ნაგებობა		აშენებული ნაგებობა
	საზოგადოებრივი ნაგებობა		ტყის ფონდი		ვალდებულება
					მიწისქვეშა ნაგებობა
					ქარსაფარი ბოლი