




საქართველოს იუსტიციის სამინისტრო
საჯარო რეესტრის ეროვნული სააგენტო
საკადასტრო გეგმა

მიწის ნაკვეთის საკადასტრო კოდი:
ბანცხალების რეგისტრაციის ნომერი:
მიწის ნაკვეთის ფართობი:
დანომუშაება:
კატეგორია

20 43 01 201
882012226694
473 კვ.მ.
არასასოფლო-სამეურნეო

მომზადების თარიღი:

24.05.12

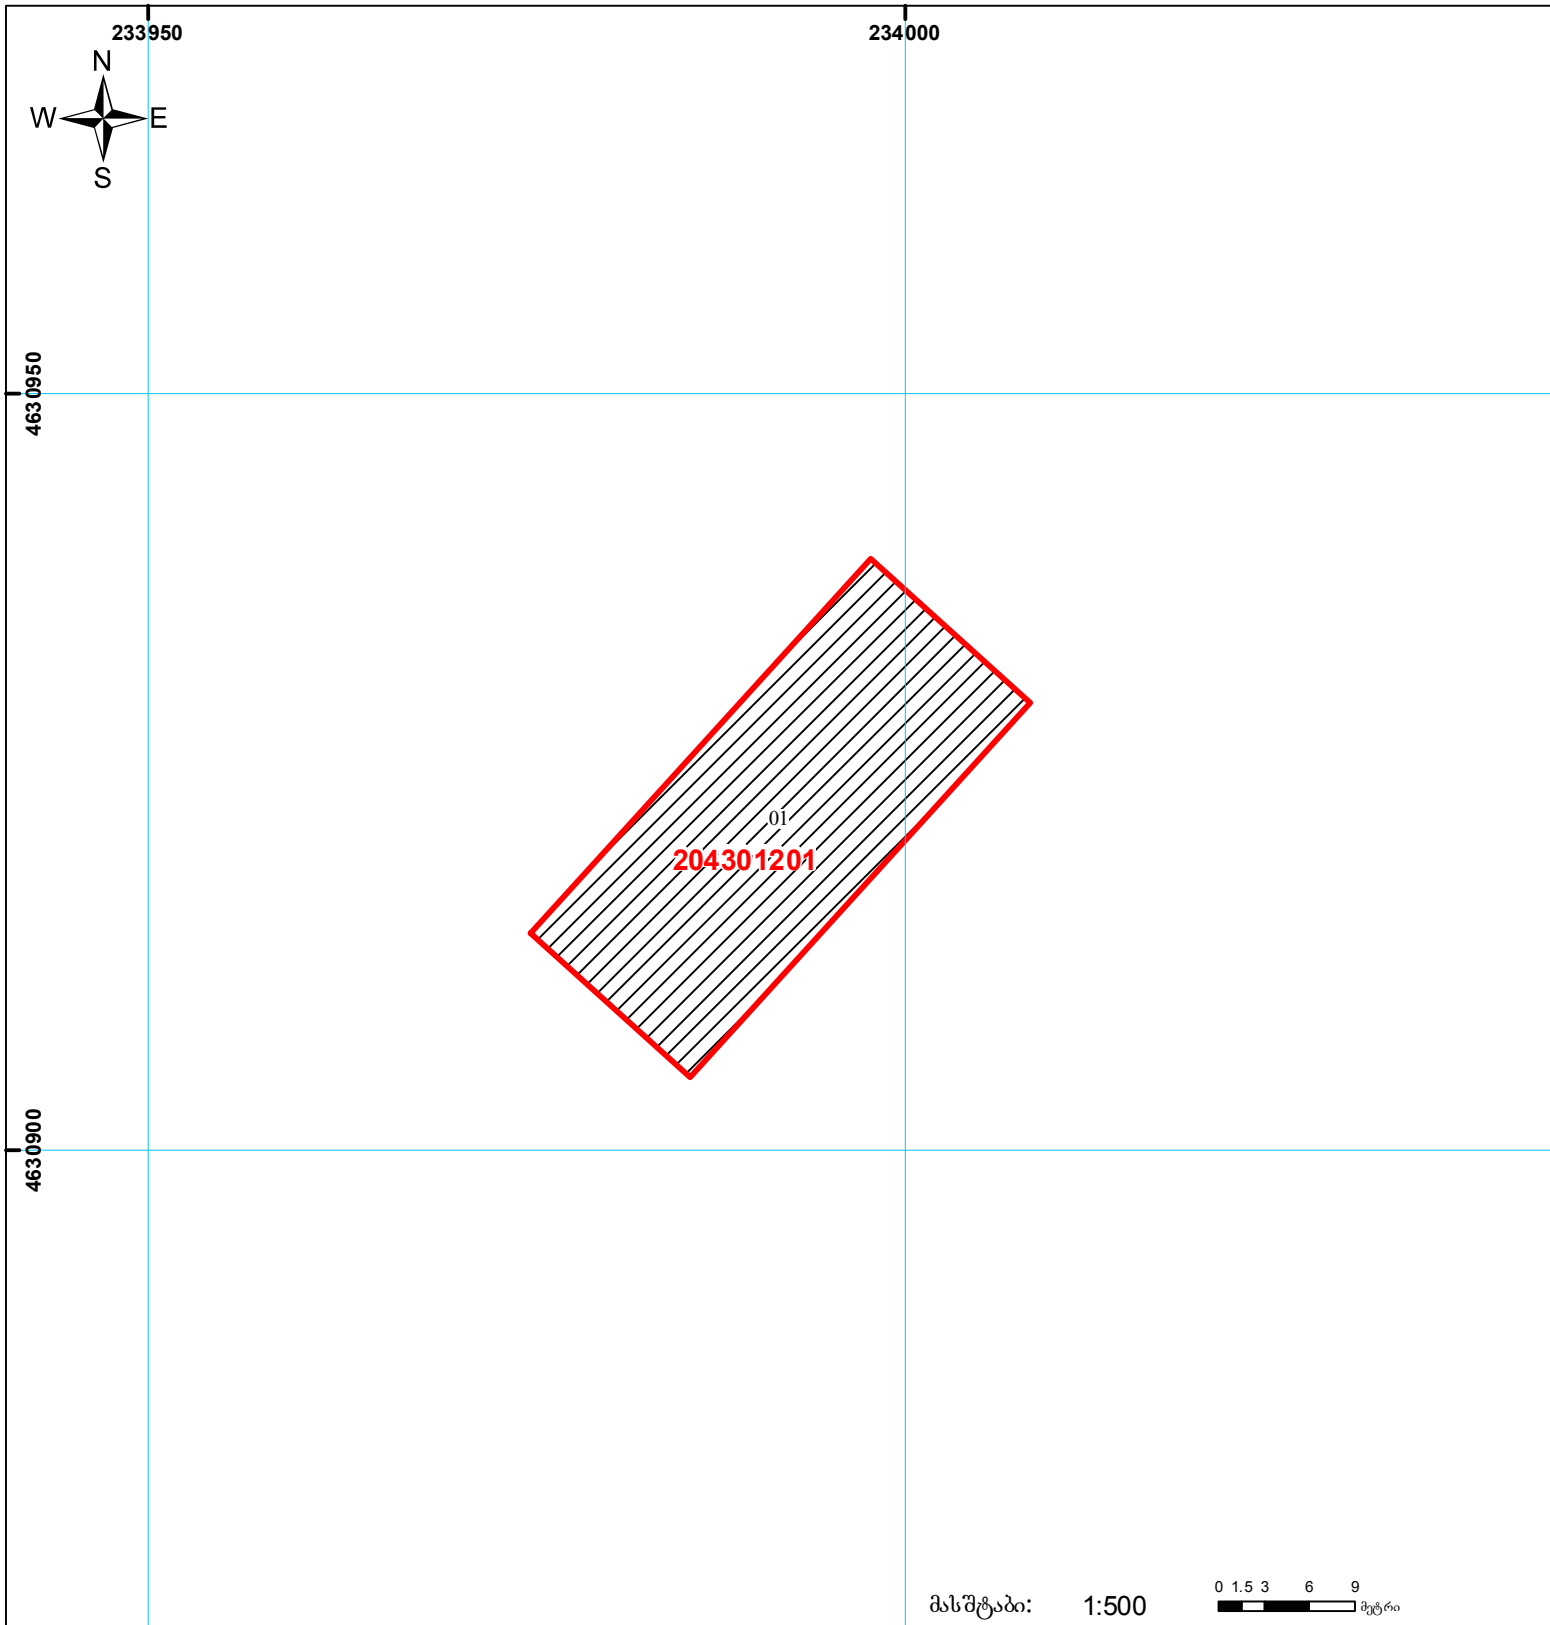

შენიშვნა-ნაგებობა,
პირობითი ნომერი/სართულიანობა



ვადდება



საზოგადოებრივი ნაგებობა



მიწის ნაკვეთის საკადასტრო საზღვარი



შეზღუდვები ნაგებობა

0.00
000
UTM
(საერთაშორისო)
სისტემის კოორდ.