




მიწის ნაკვეთის საკადასტრო კოდი: 01.72.14.061.053
ბანცხალების რეგისტრაციის ნომერი: 882024052637
მიწის ნაკვეთის ფართობი: 1450 კვ.მ.

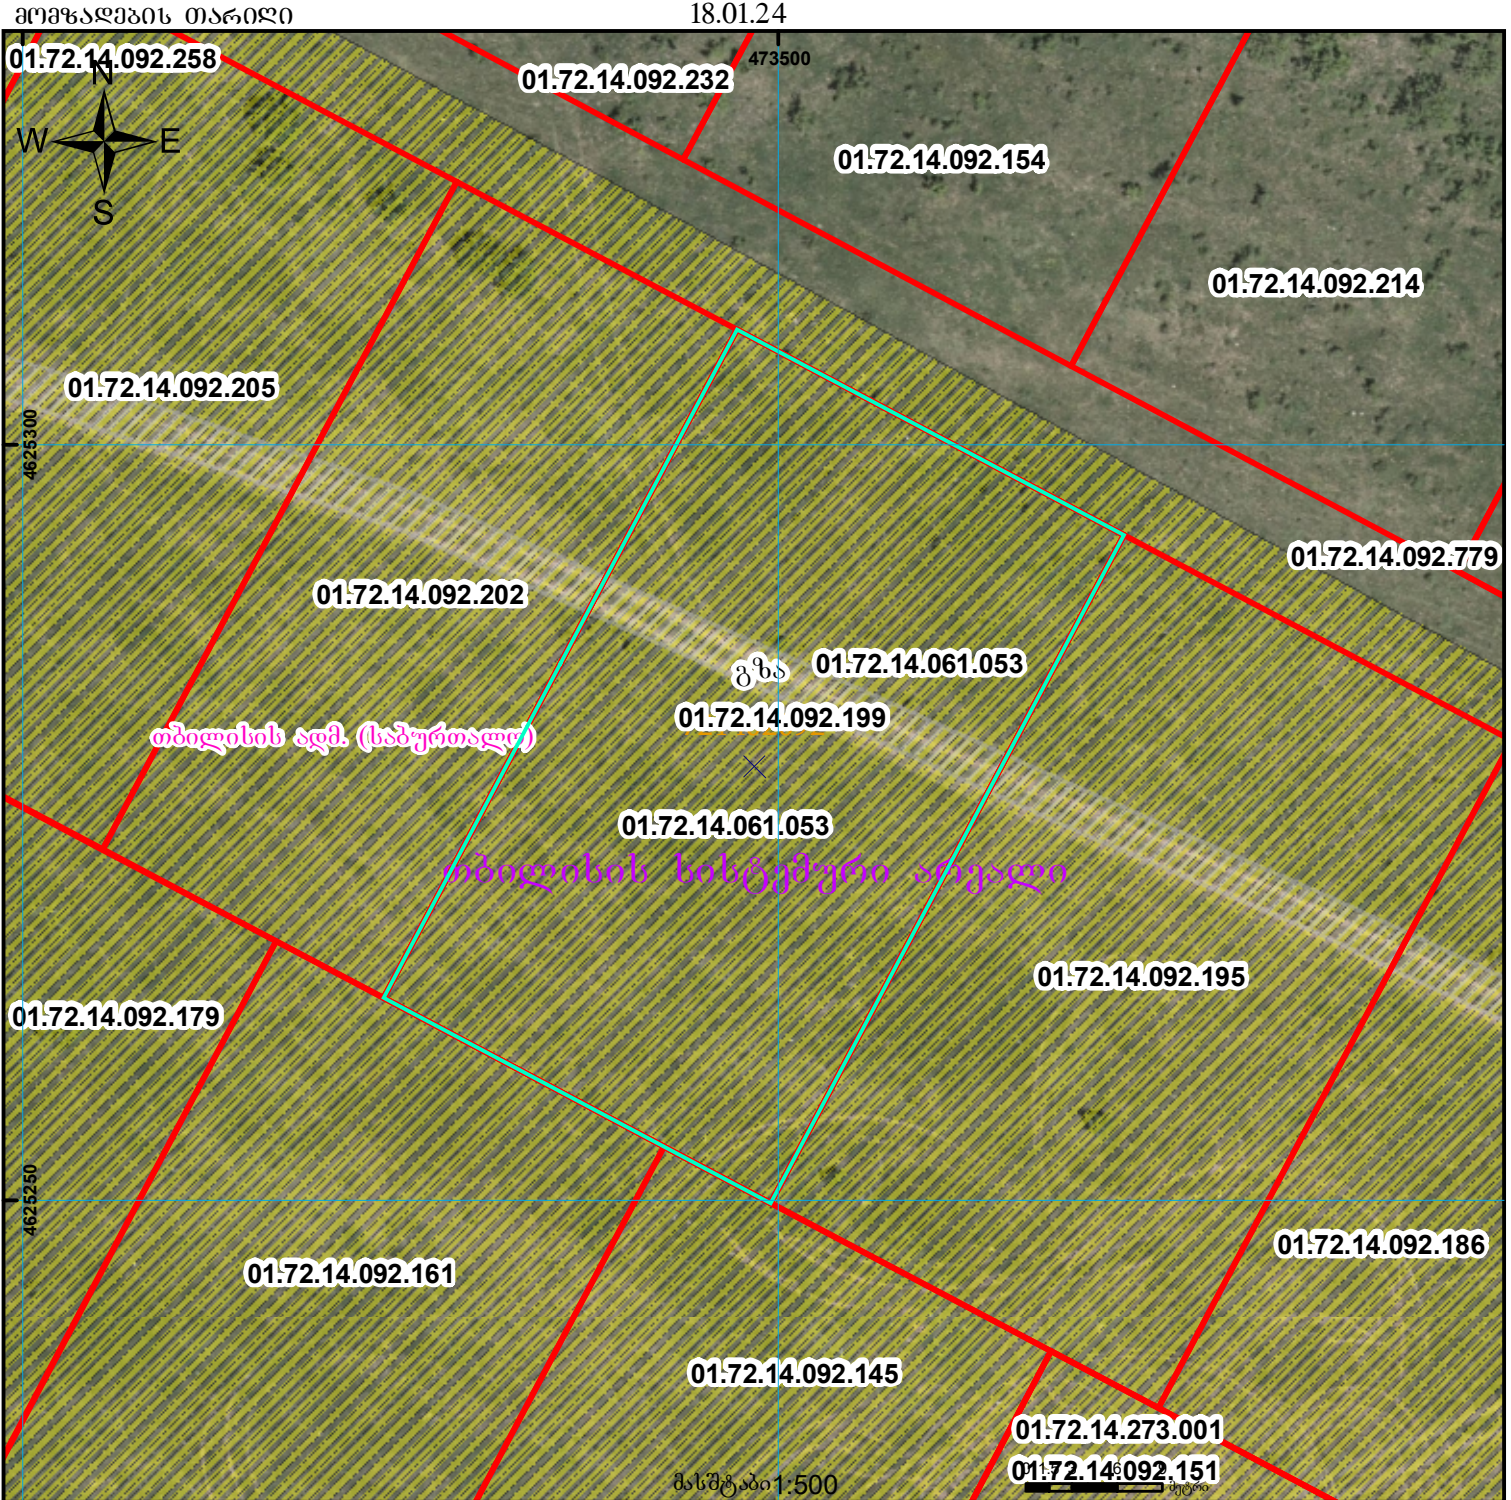

	შენიშნულ-ნაგებობა, პირობითი ნომერი/სართულიანობა		ვალდებულება		საზობრივი ნაგებობა	 UTM (საერთაშორისო) სისტემის კოორდ.
	მიწის ნაკვეთის საკადასტრო საზღვარი		მშენებარე ნაგებობა		მიწისქვეშა ნაგებობა	