


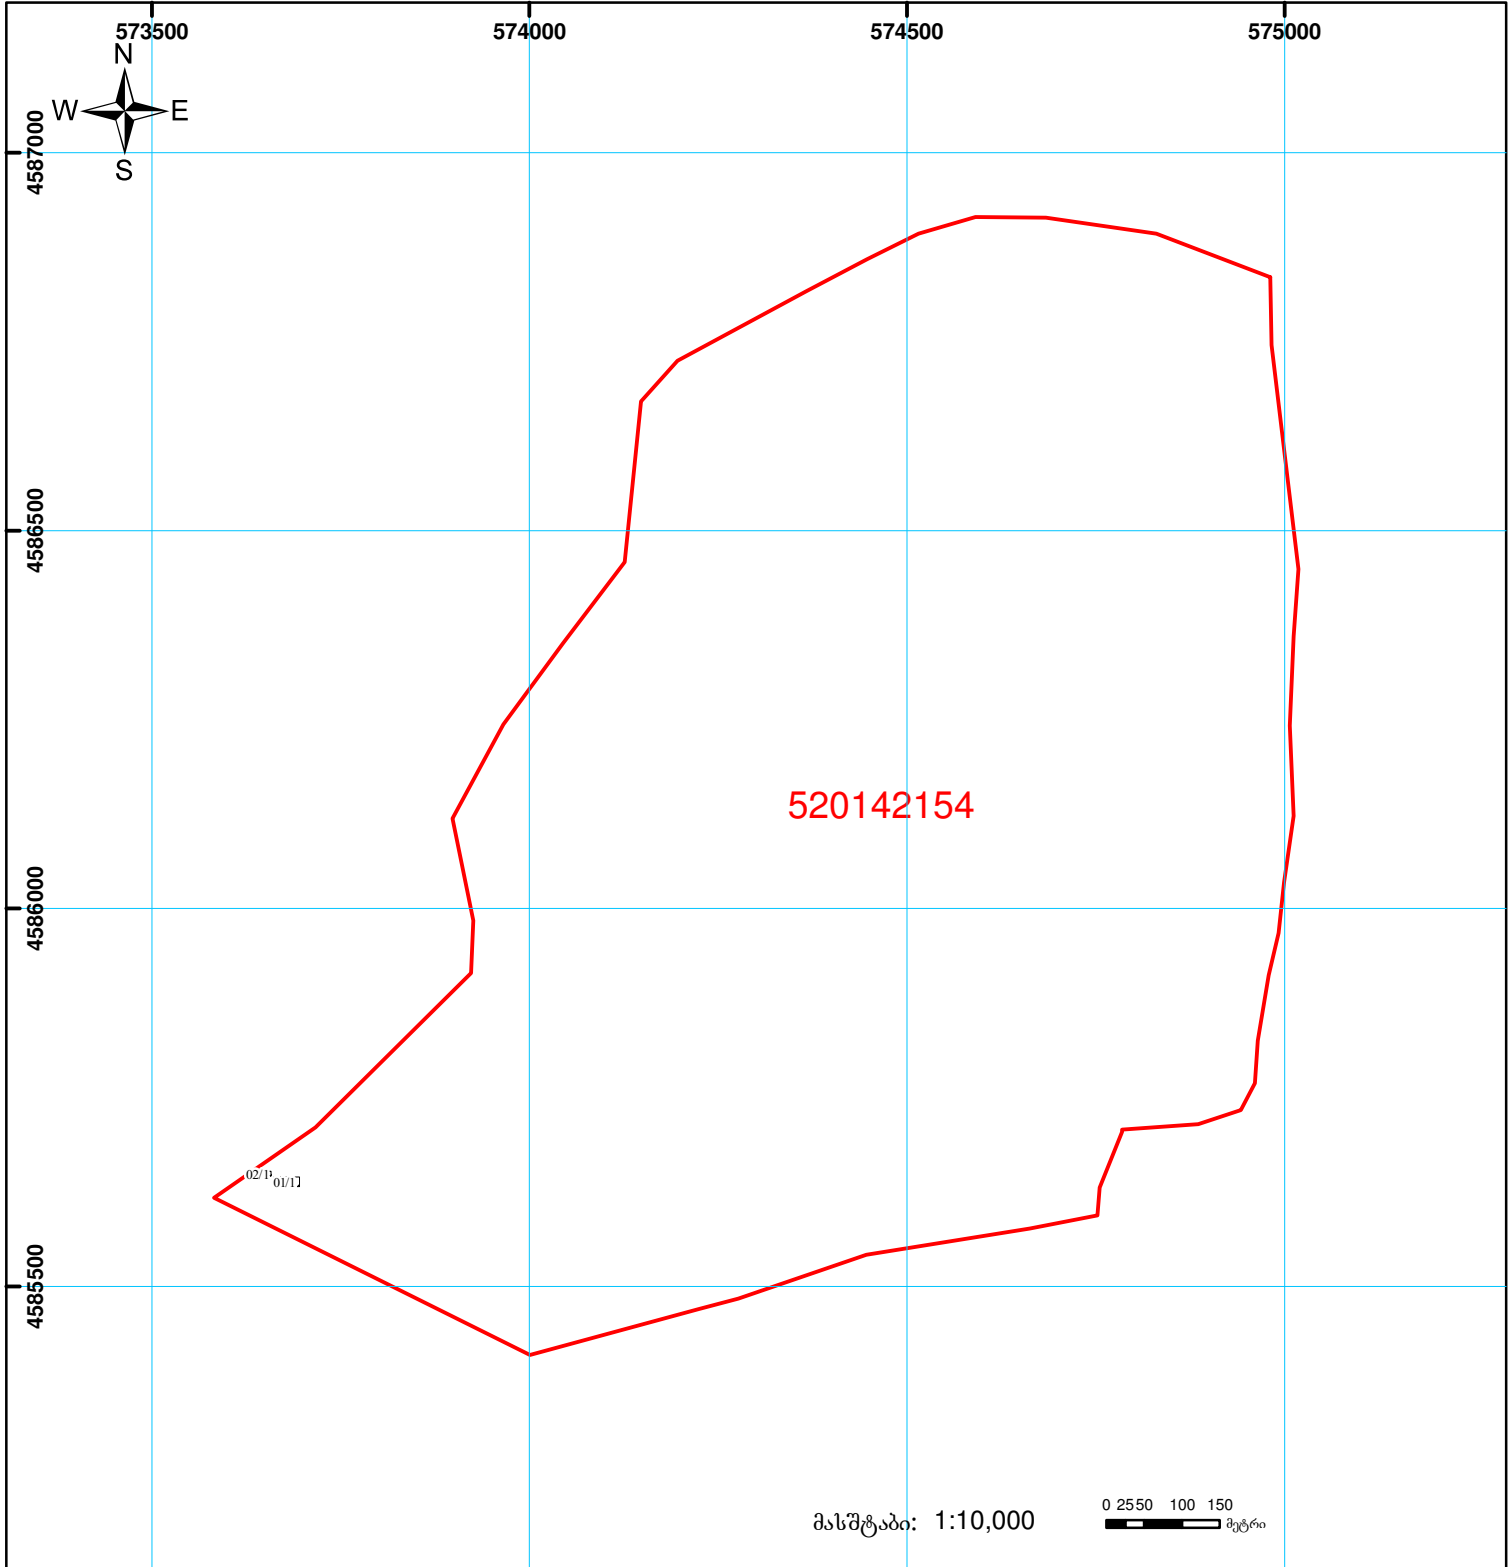

საქართველოს იუსტიციის სამინისტრო
 საჯარო რეგისტრის ეროვნული სააგენტო
საკადასტრო გეგმა

მიწის ნაკვეთის საკადასტრო კოდი: 52 01 42 154
 განცხადების რეგისტრაციის ნომერი: 882014104567
 მიწის ნაკვეთის ფართობი: 1357497 კვ.მ.
 დანიშნულება: სას(ოფლ)-სამეურნეო
 კატეგორია:
 მომზადების თარიღი: 19.03.14



	შენიშვნა-ნაგებობა, პირობითი ნომერი/სართულიანობა		ვადდებულება		საზოგადოებრივი ნაგებობა
	მიწის ნაკვეთის საკადასტრო საზღვარი		მშენებარე ნაგებობა		

0.00
00'0" (საერთაშორისო) UTM სისტემის კოორდ.