



საკადასტრო გეგმა

საჯარო რეესტრის ეროვნული
სააგენტო

საკადასტრო კოდი: **56.11.44.125**

ნაკვეთის დანიშნულება:


სასოფლო-სამეურნეო (საკარმიდამო)

განცხადების ნომერი: **882016213320**

ფართობი:

455 კვ.მ (WGS 84 / UTM zone 38N)

მომზადების თარიღი: **06/04/2016**

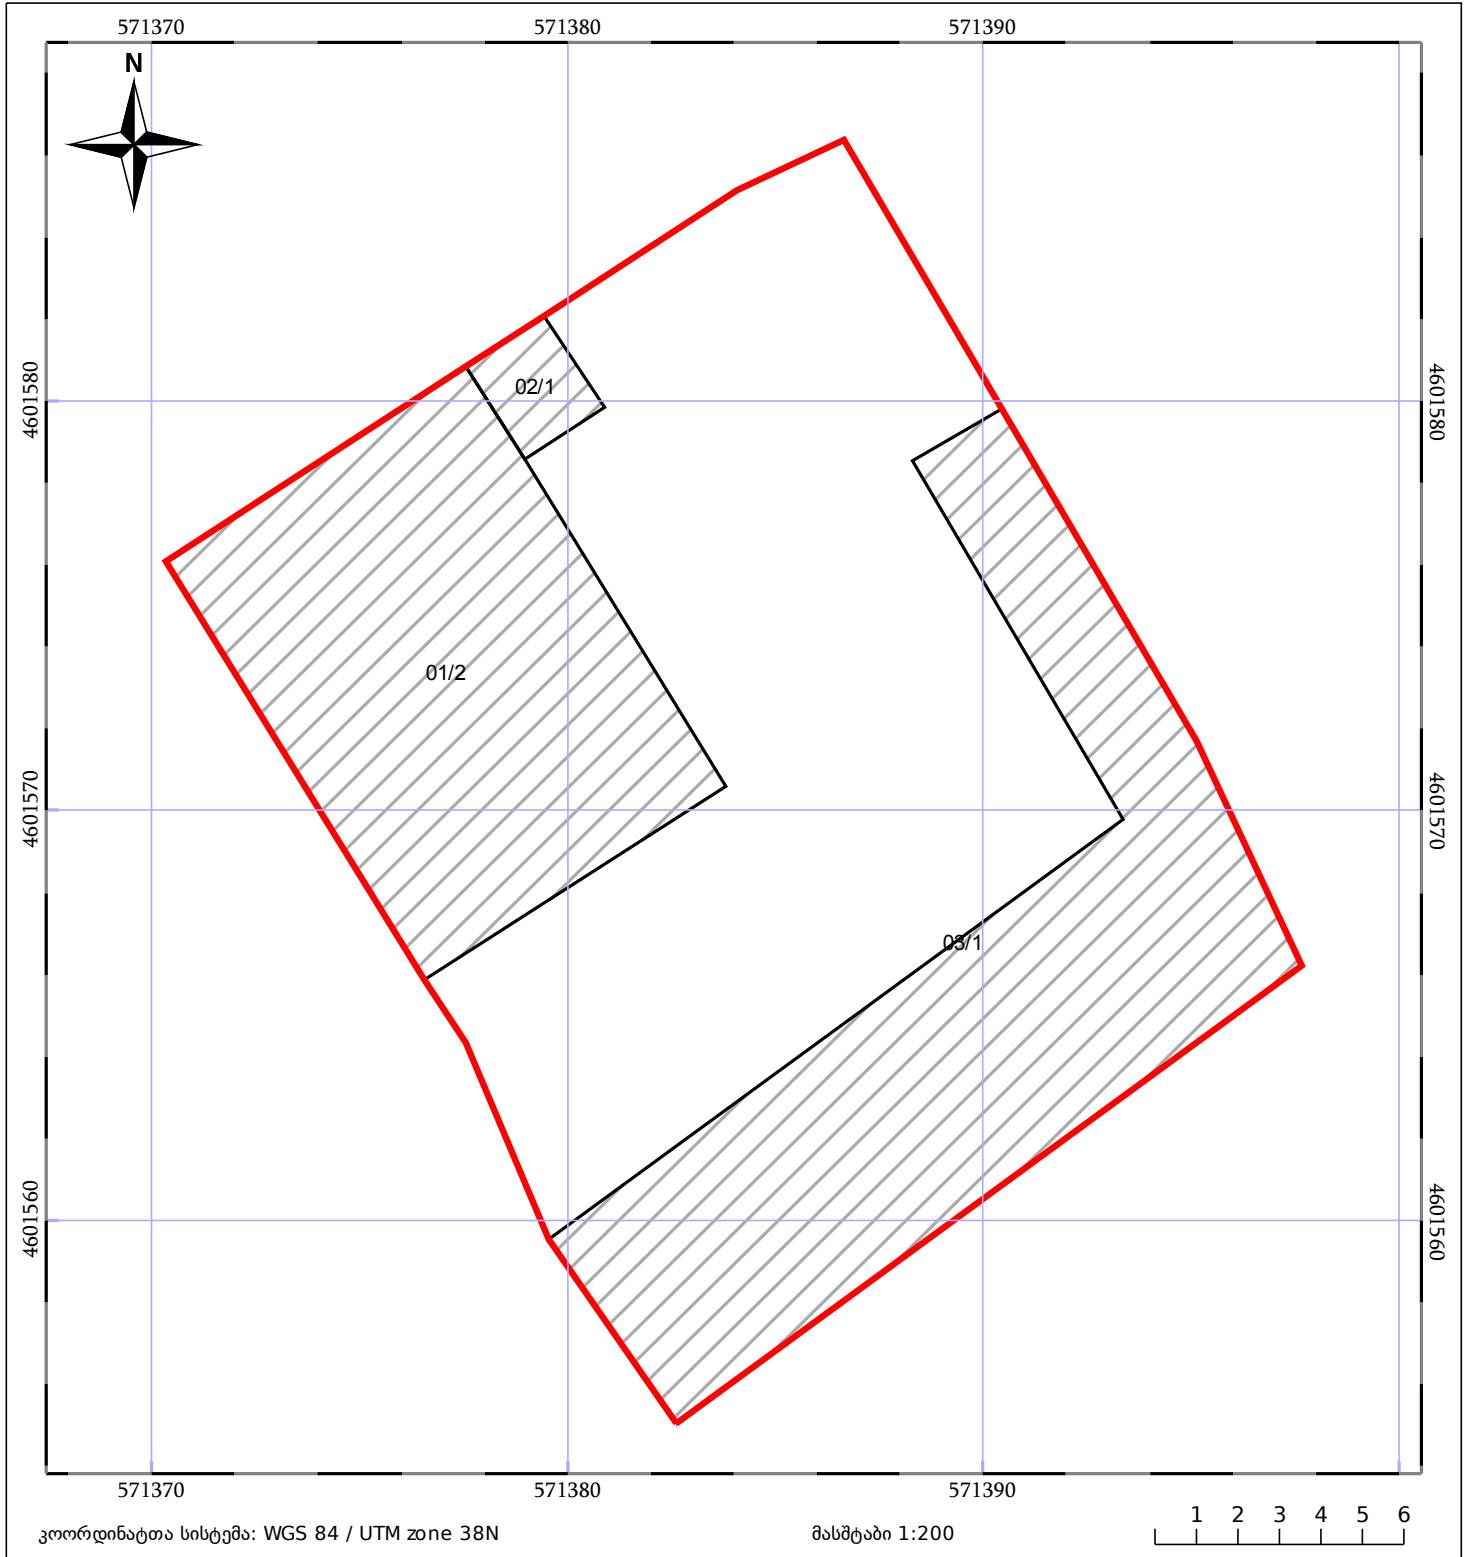

ნაკვეთის საკადასტრო საზღვარი	საზღვრივი ნაგებობა	ტყის ფონდი
შენობა/ნაგებობა	შენეებარე ნაგებობა	ვალდებულება