

საქართველოს იუსტიციის სამინისტრო
საჯარო რეგისტრის ეროვნული სააგენტო
საკადასტრო გეგმა

ოზურგეთის სარეგისტრაციო სამსახური



მიწის ნაკვეთის საკადასტრო კოდი: 26.28.03.290

დანიშნულება: სასოფლო-სამეურნეო

განცხადების რეგისტრაციის ნომერი: 882008025123

ნაკვეთის ფართობი: 465კვმ

მომზადების თარიღი: 4.02.08

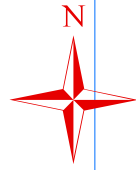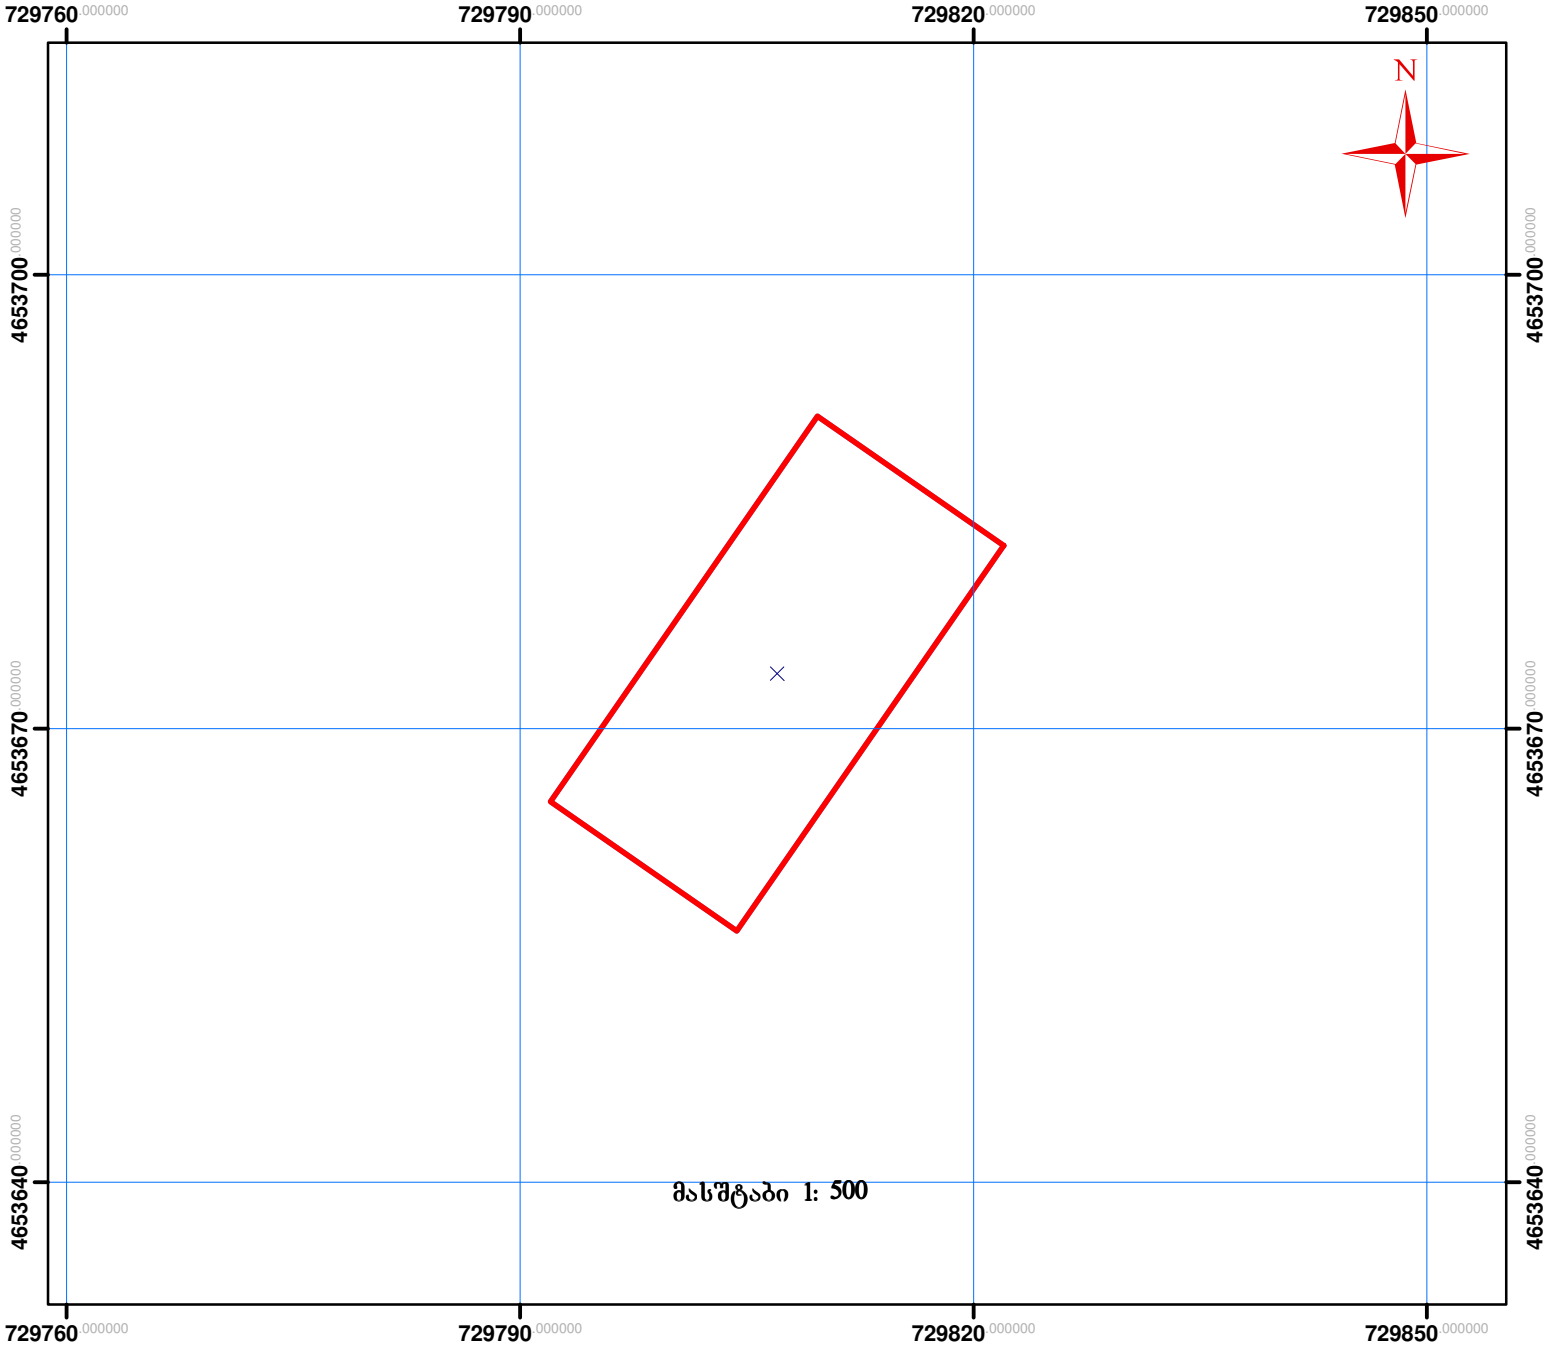

- | | | | |
|---|--|--|------------------------------------|
| მიწის ნაკვეთის საკადასტრო საზღვარი | შენობის ნომერი | ბორღიური | მშენებარე უსაბუთო |
| საცხოვრებელი შენობა | მშენებარე ნაგებობა | რკინიგზა | რეზერვუარი |
| არასაცხოვრებელი შენობა | სატრანსფორმატორო ჯისურები და ელექტრო ქსელადგიურები | მაღალი ძაბვის ელექტრო გადასვლიანი ხაზი | UTM (საერთაშორისო) სისტემის კოორდ. |
| უფლებების დამადასტურებელი საბუთის გარეშე არსებული შენობა-ნაგებობა | სერვიტუტი | სამეოვალეკურო კუბი | |