


ბანკსაღების რეგისტრაციის ნომერი: 892025275500
 მიწის ნაკვეთის საკადასტრო კოდი: 01.72.13.555.626
 მიწის ნაკვეთის ფართობი: 503 კვ.მ.
 ღანიშნულება: 20.11.25
 მომზადების თარიღი

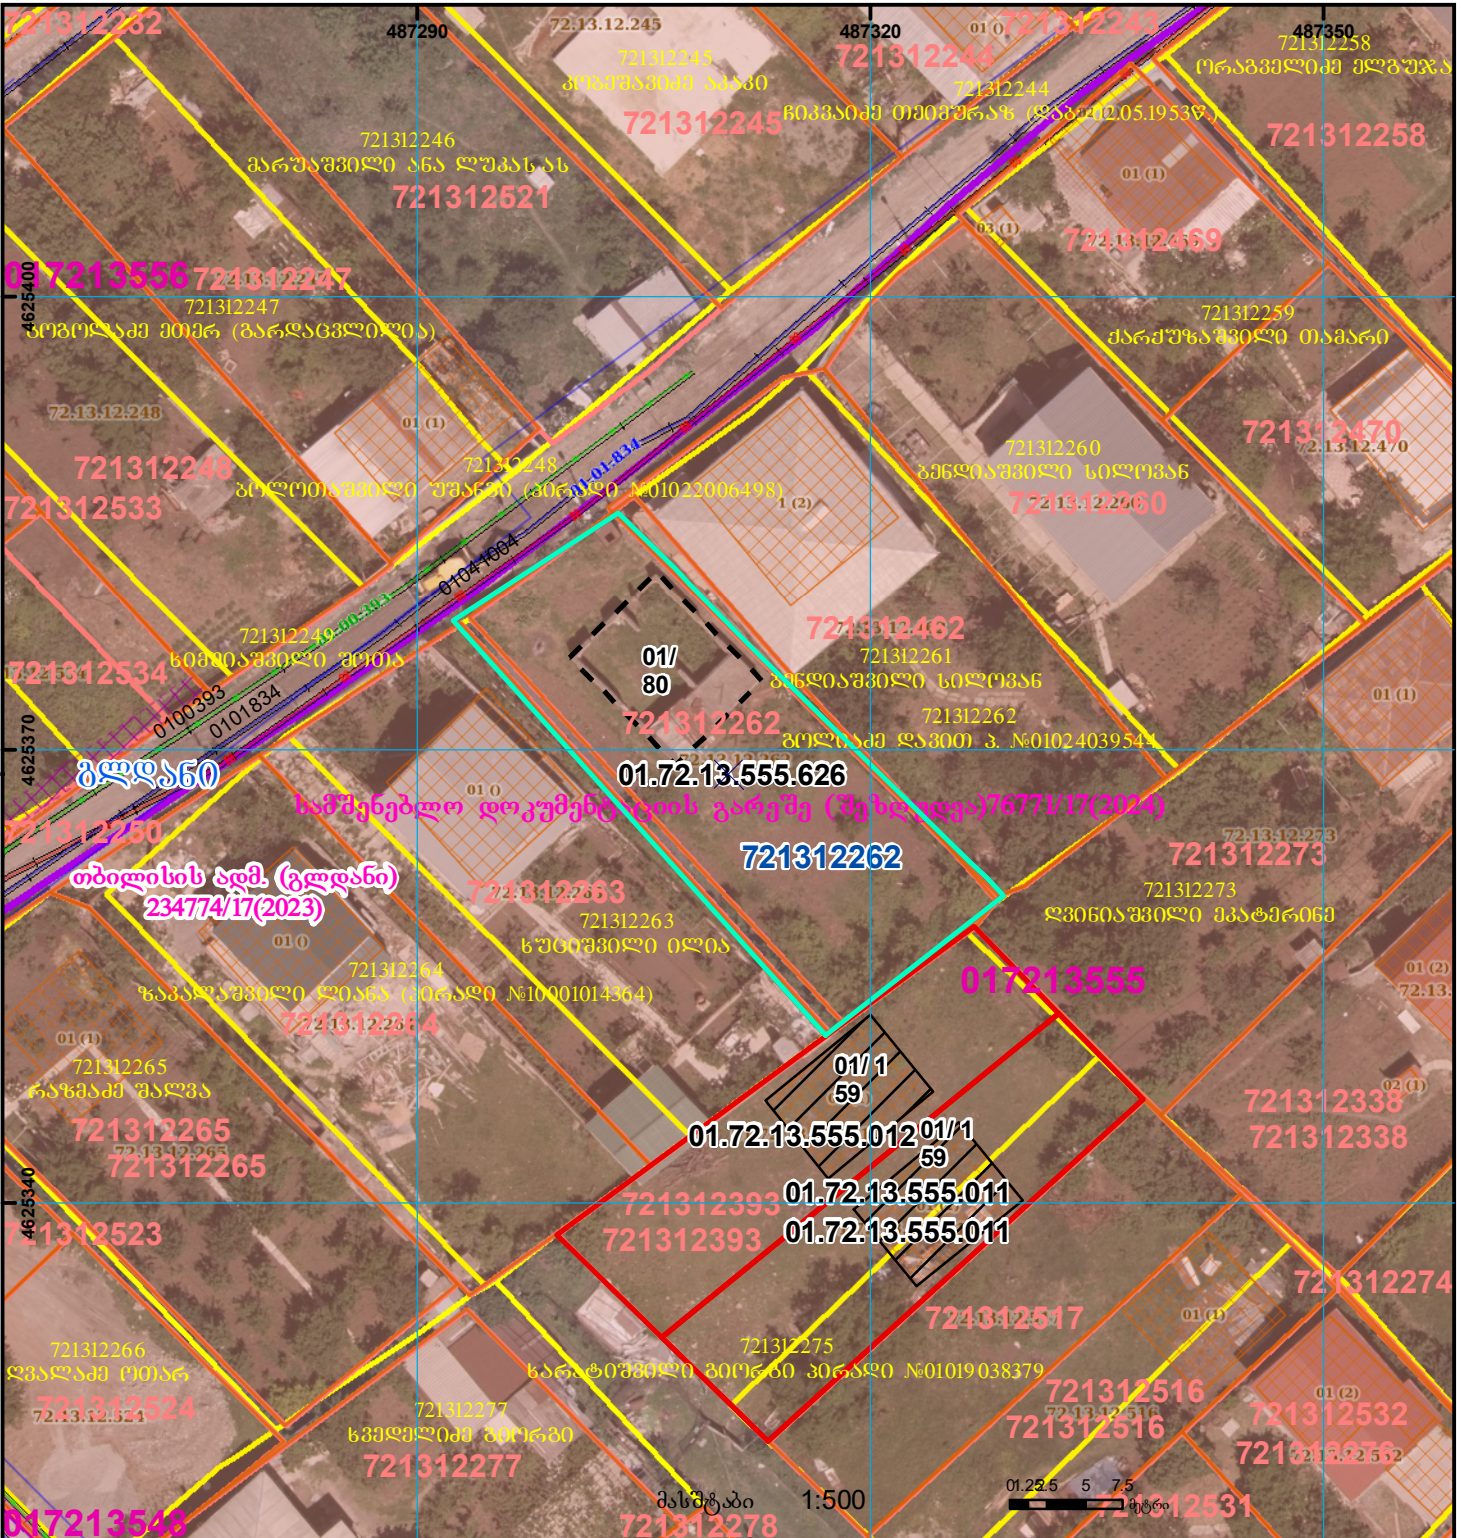

	შენიშნული ნაკვეთი, პირობითი ნომერი/სართულიანობა		ვალდებულება		საზღვრევი ნაკვეთი		UTM (საერთაშორისო) სისტემის კოორდ.
	მიწის ნაკვეთის საკადასტრო საზღვარი		შენიშნული ნაკვეთი		მიწისქვეშა ნაკვეთი		