

საქართველოს იუსტიციის სამინისტრო
საჯარო რეგისტრის ეროვნული სააგენტო
საკადასტრო გეგმა

ოზურგეთის სარეგისტრაციო სამსახური


მიწის ნაკვეთის საკადასტრო კოდი: 26.28.04.112

დანიშნულება: სასოფლო-სამეურნეო

განცხადების რეგისტრაციის ნომერი: 882008196405

ნაკვეთის ფართობი: 1815 კვ.მ

მომზადების თარიღი: 27.06.2008

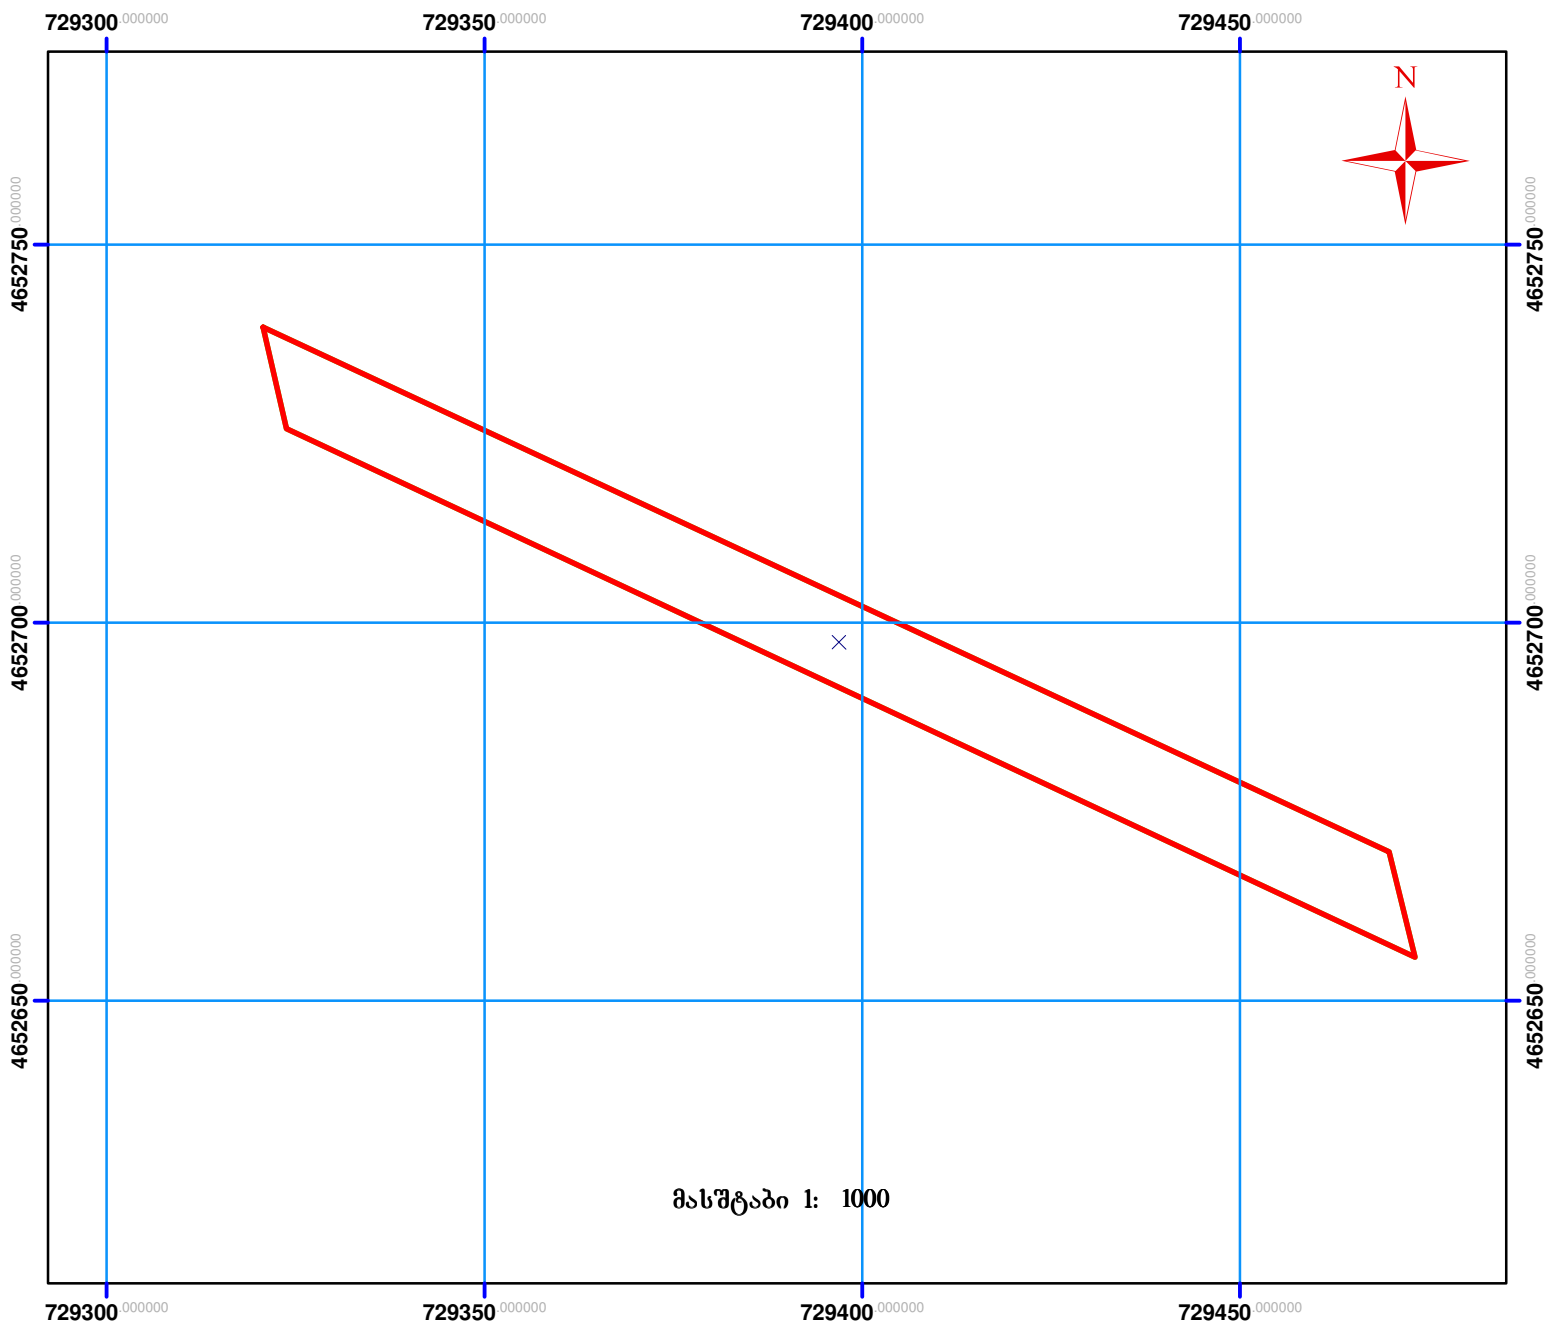

სერვიტუტი



მიწის ნაკვეთის საკადასტრო საზღვარი



შენიშვნა