



# საკადასტრო გეგმა

საჯარო რეგისტრის ეროვნული  
სააგენტო

საკადასტრო კოდი:

**83.06.13.506**

ნაკვეთის დანიშნულება:

**სასოფლო-სამეურნეო(სახნავი)**

განცხადების ნომერი:


**882022281451**

ფართობი:

**9317 კვ.მ (WGS 84 / UTM zone 38N)**

მომზადების თარიღი:

**03/05/2022**

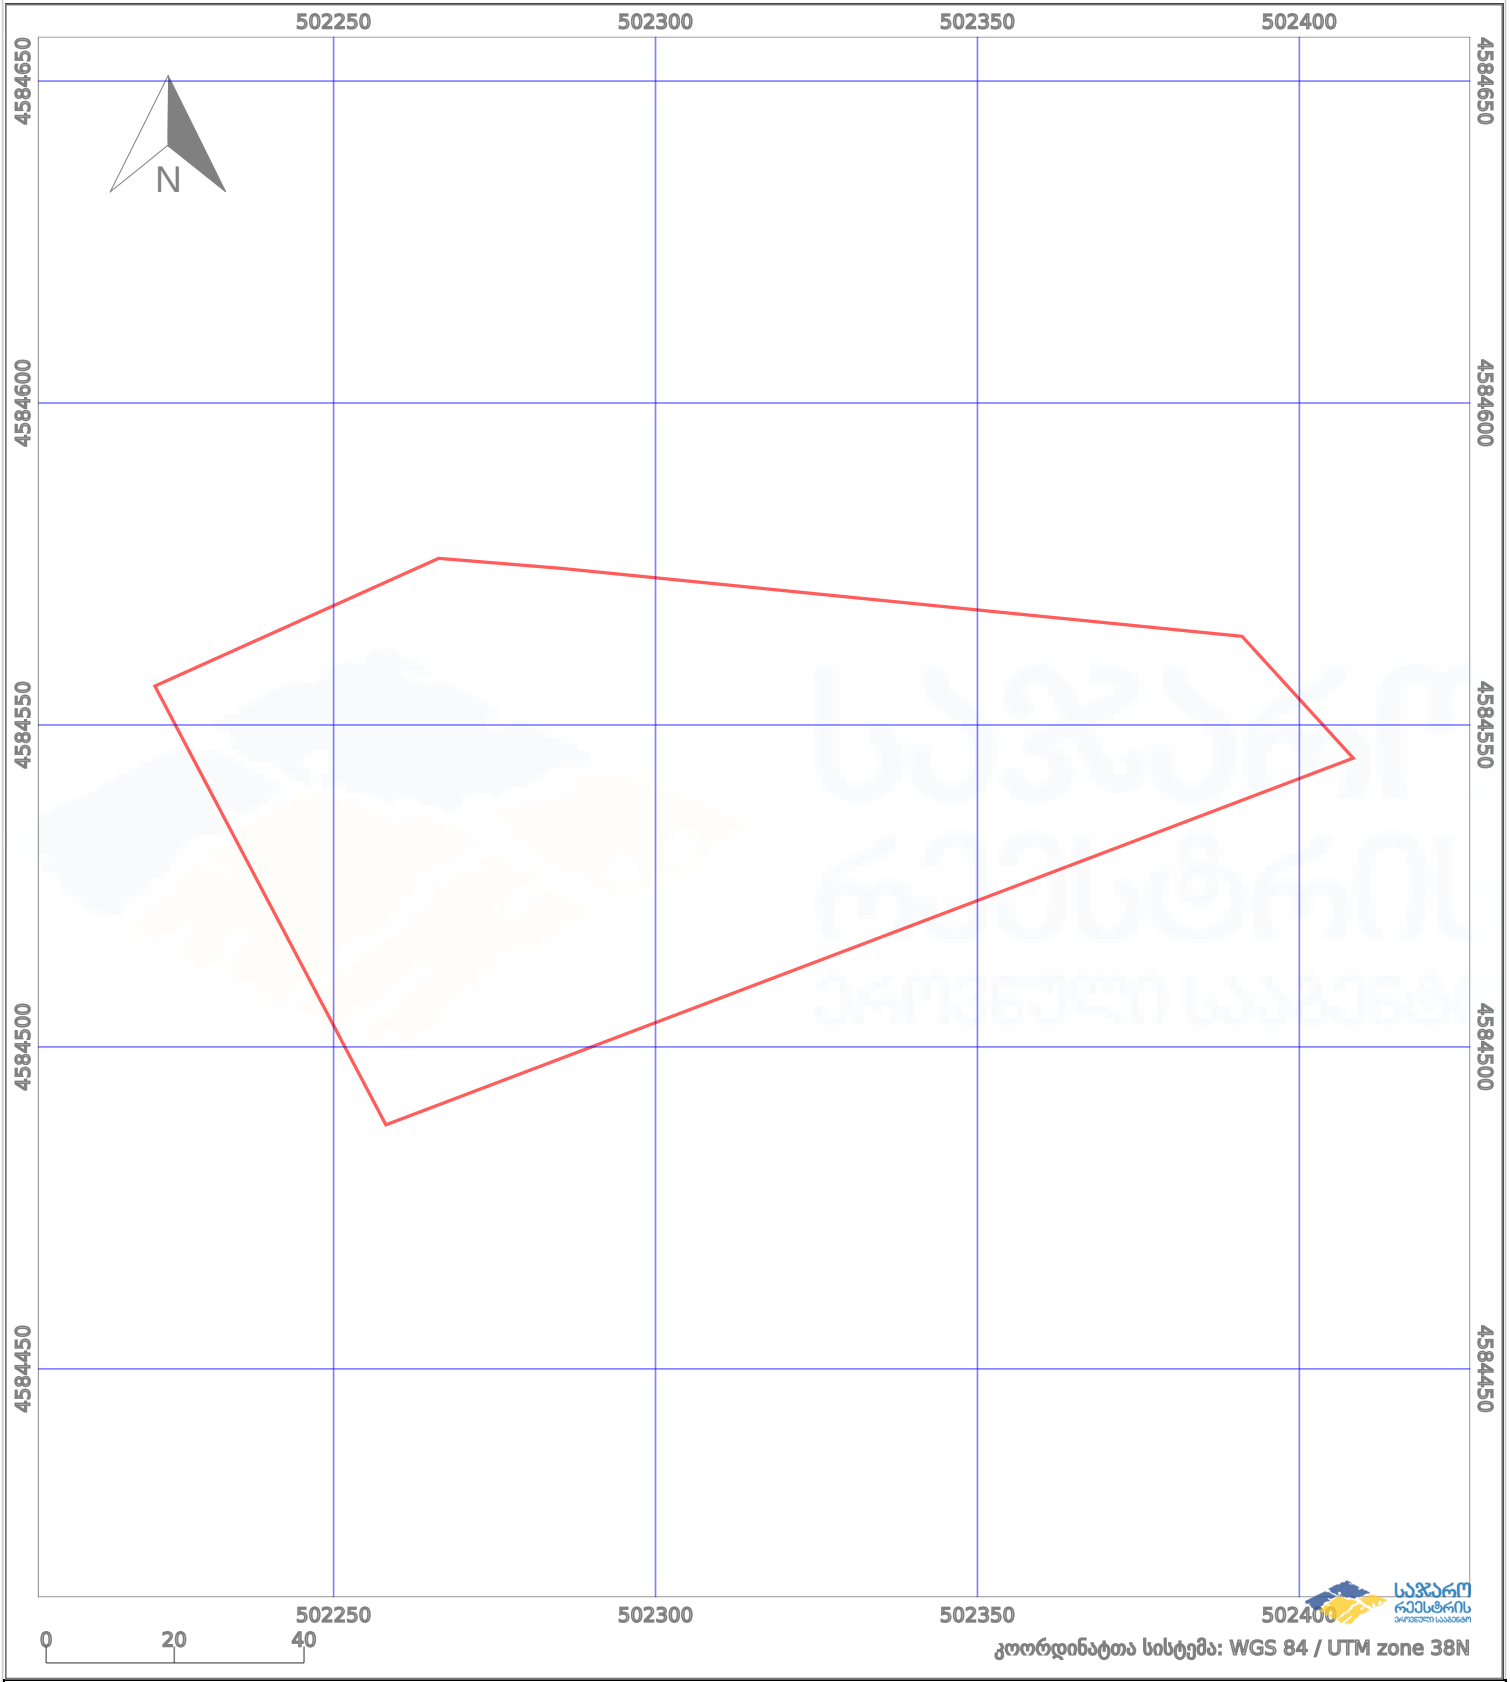

პირობითი აღნიშვნები:

- |  |                    |  |                    |  |                    |  |                |
|--|--------------------|--|--------------------|--|--------------------|--|----------------|
|  | ნაკვეთის საზღვარი  |  | მშენებარე ნაგებობა |  | აშენებული ნაგებობა |  | ქარსაფარი ზოლი |
|  | საზომრივი ნაგებობა |  | ტყის ფონდი         |  | ვალდებულება        |  |                |