


განცხადებთ რეგ№892018170366 და 892018170491-ტან პრემიას

მიწის ნაკვეთის საკადასტრო კოდი: 26 01 50 359

ბანკსაღმოს რეგისტრაციის ნომერი: 892018170451

მთვინე ნაკვეთის ფართობი: 200 კვ.მ.

მომზადების თარიღი: 01.03.18

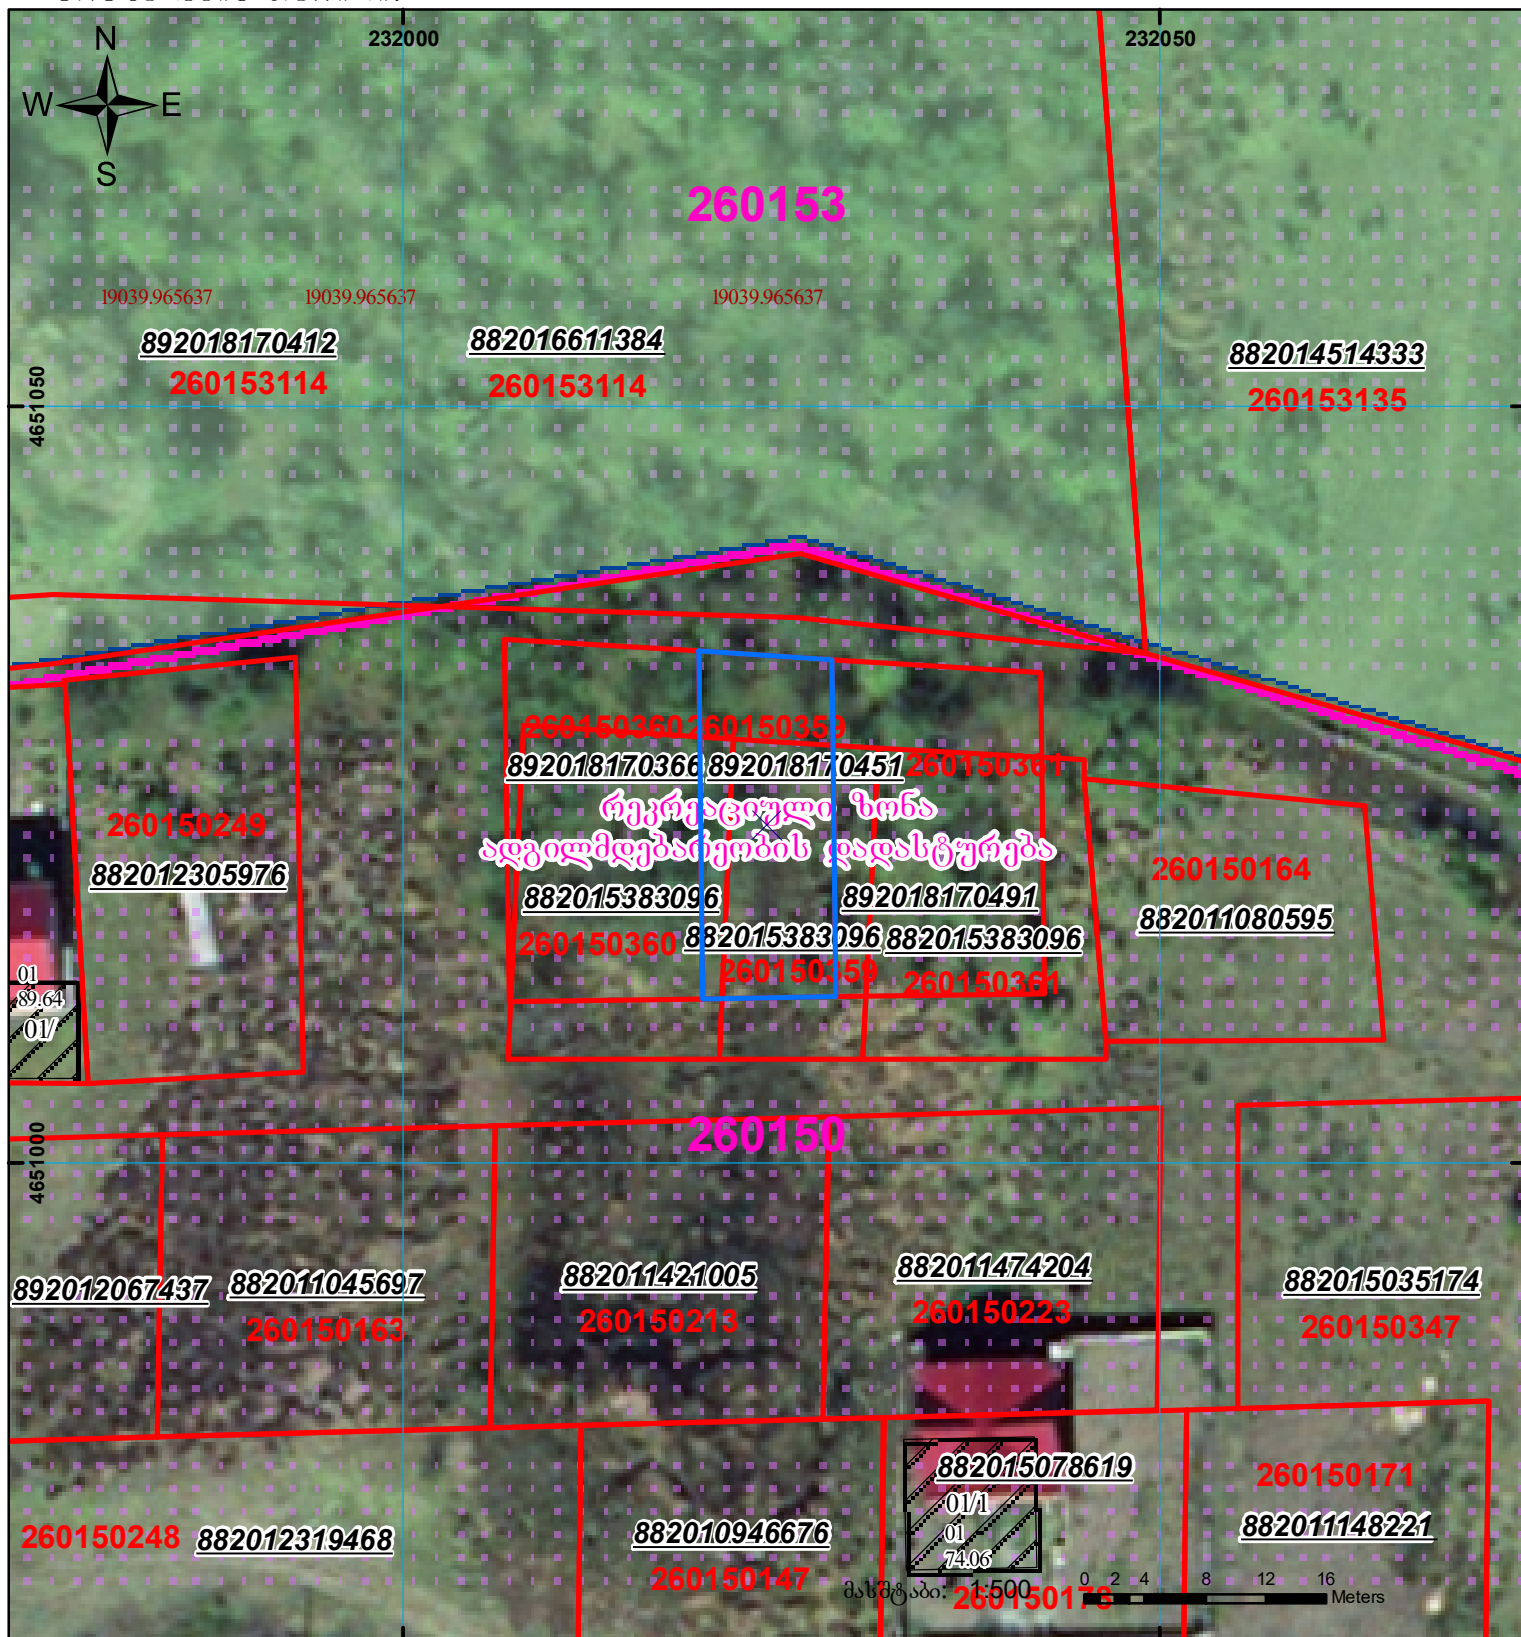

შენობა-ნაგებობა,
პირობითი ნომერი/სართულიანობა



გადგებულება



ხაზობრივი ნაგებობა



მიწის ნაკვეთის საკადასტრო საზღვარი



მშენებარე ნაგებობა

UTM