


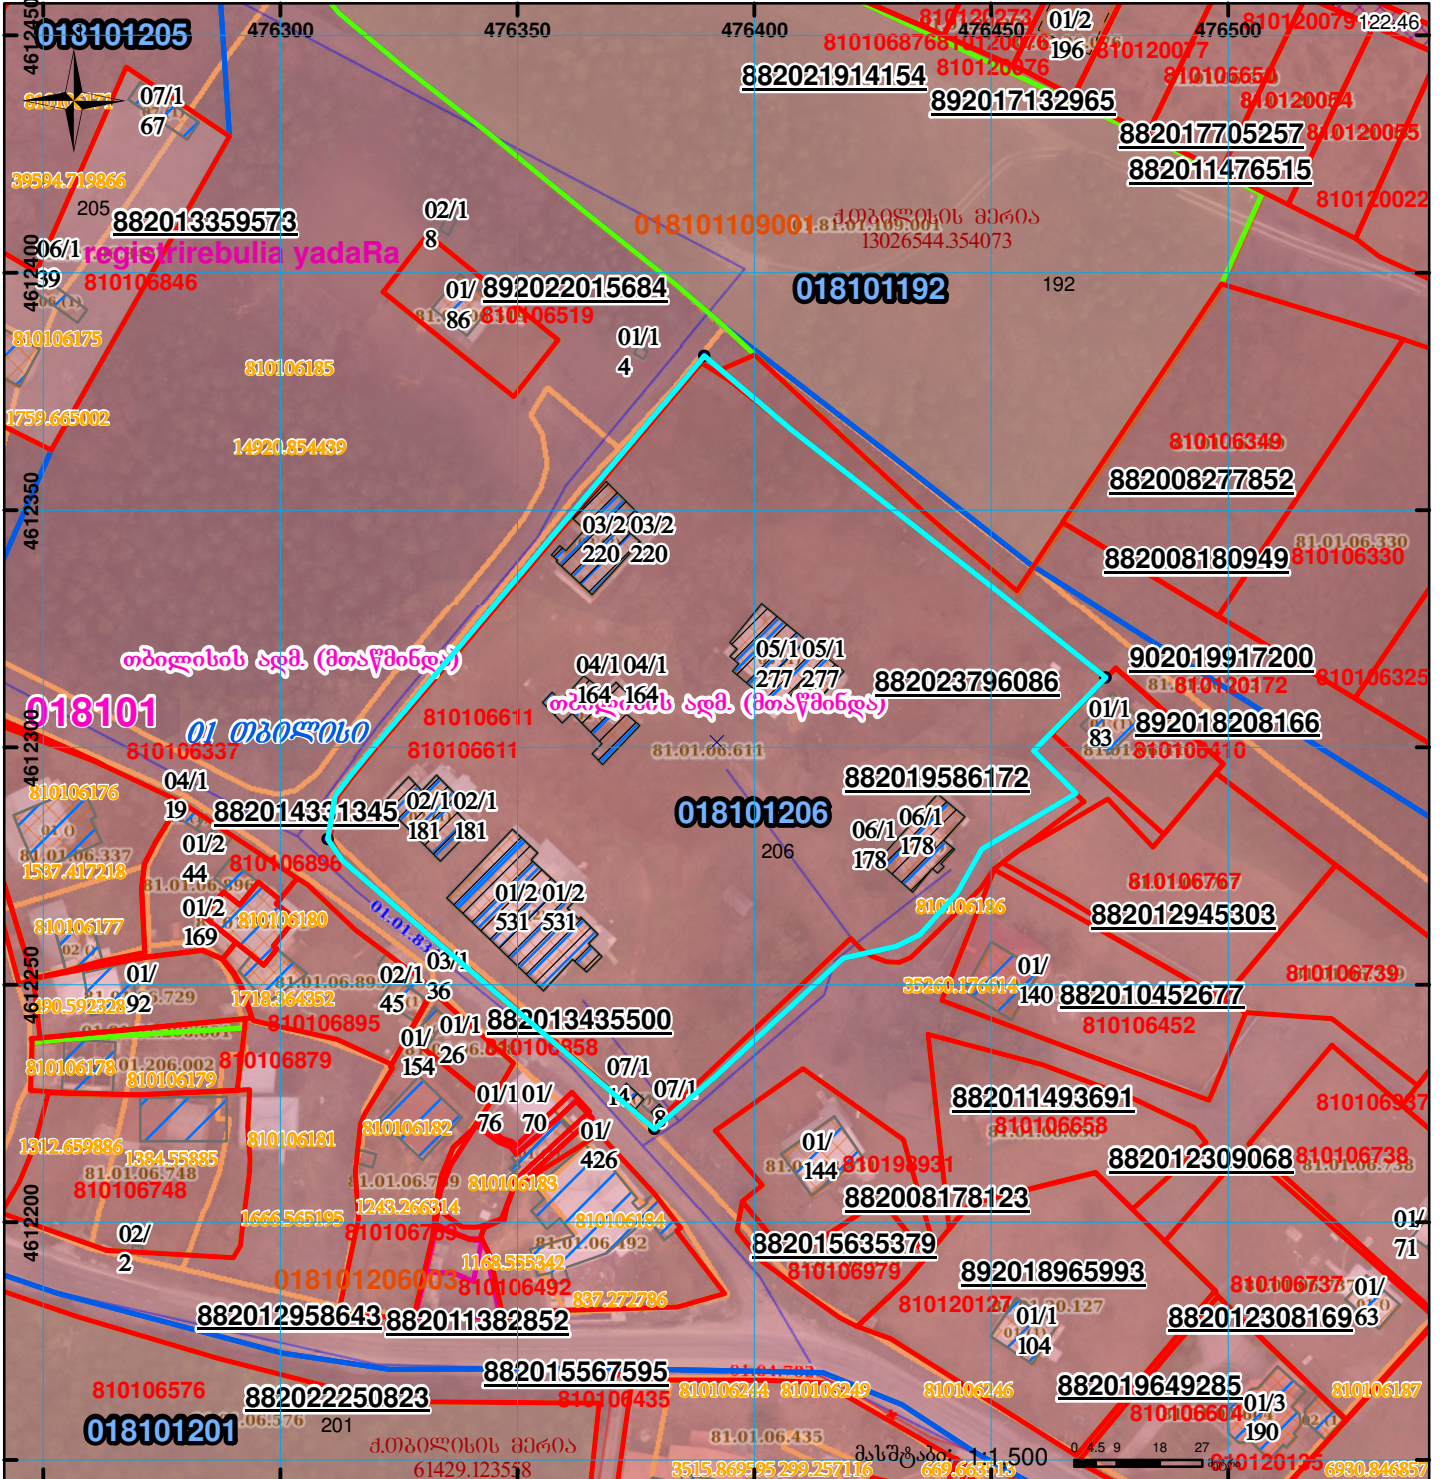

ნაკვეთი იცვლება 1/3 ზე ნაკლებად

იმატებს შენიშნას

მიწის ნაკვეთის საკადასტრო კოდი: 810106611
ბანცხალების რეგისტრაციის ნომერი: 882023796086
მიწის ნაკვეთის ფართობი: 14150 კვ.მ.
ღანიშნულება: 28.07.23
მომზადების თარიღი:



	შენიშნა-ნაკვეთი, პირობითი ნომერი/სართულიანობა		ვალდებულება		სარეგისტრაციო წარმოდგენილი ნაკვეთი
	მიწის ნაკვეთის საკადასტრო საზღვარი		შენიშნაზე ნაკვეთი		საზობრივი ნაკვეთი

UTM (საერთაშორისო) სისტემის კოორდ.