



საკადასტრო გეგმა

საჯარო რეესტრის ეროვნული
სააგენტო

საკადასტრო კოდი: **01.19.19.004.140**

განცხადების ნომერი: **882026506869**


მომზადების თარიღი: **24/06/2026**

ნაკვეთის დანიშნულება:

ფართობი:

არასასოფლო საშენი

17697 კვ.მ (WGS 84 / UTM zone 38N)

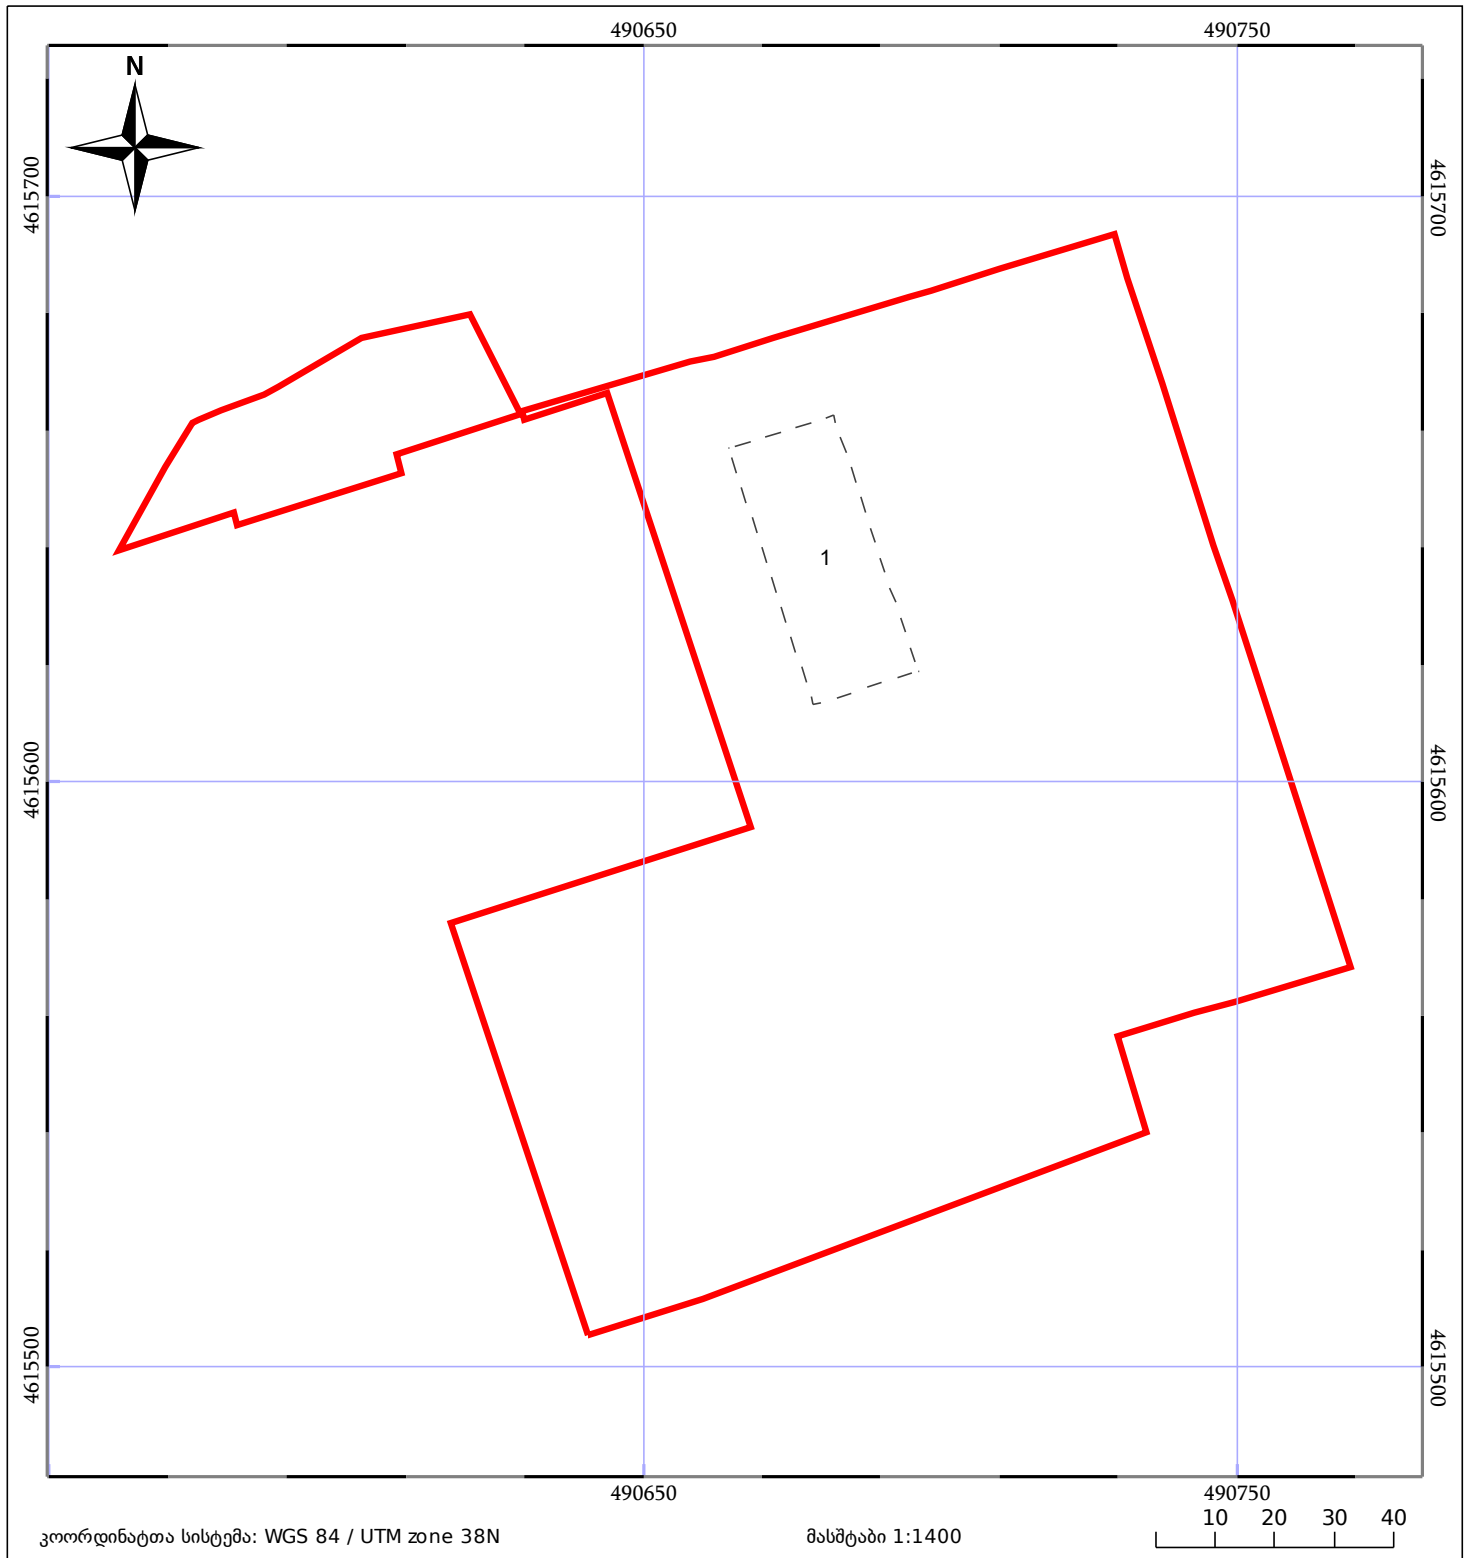

05/25	მშენებარე ნაგებობა		ნაკვეთის საკადასტრო საზღვარი	05/25	შენობა/ნაგებობა
	საზღვრული ნაგებობა		ტყის ფონდი		ვალდებულება