



საკადასტრო გეგმა

საჯარო რეესტრის ეროვნული
სააგენტო

საკადასტრო კოდი: **20.46.02.685**

ნაკვეთის დანიშნულება:

სასოფლო-სამეურნეო


განცხადების ნომერი: **882016583276**

ფართობი:

5102 კვ.მ (WGS 84 / UTM zone 38N)

5100 კვ.მ (WGS 84 / UTM zone 37N)

მომზადების თარიღი: **29/09/2016**

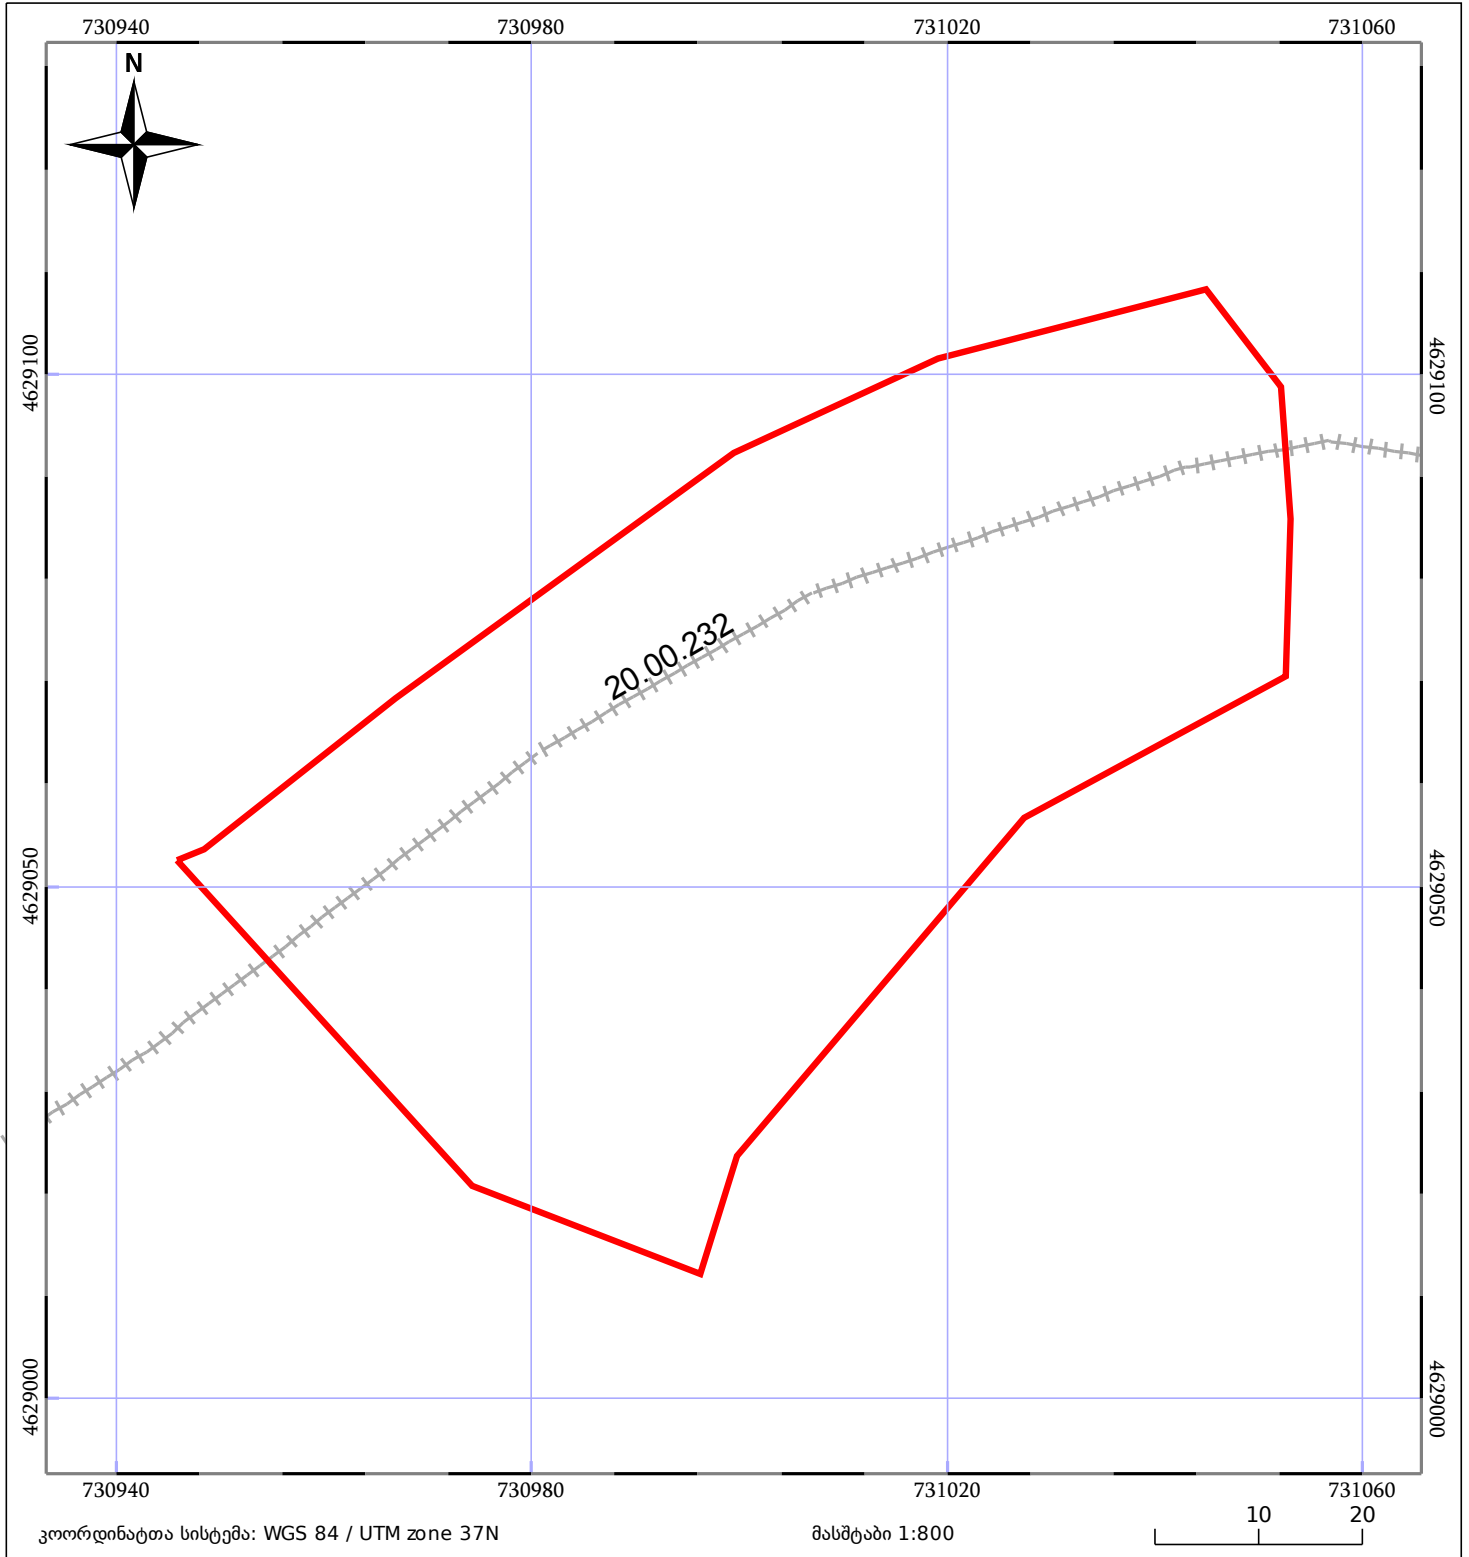

	ნაკვეთის საკადასტრო საზღვარი		ხაზობრივი ნაგებობა		ტყის ფონდი
	შენობა/ნაგებობა		შენიშნული ნაგებობა		ვალდებულება