

საკადასტრო ბეჭედი

მასშტაბი 1:500

საქართველოს იუსტიციის სამინისტროს
საჯარო რეგისტრის ეროვნული სააგენტოს
თბილისის სარეგისტრაციო სამსახური

მიწის ნაკვეთი:

სარეგისტრაციო №


საკადასტრო № 01 / 12 / 12 / 028/009
ზონა / სექტორი / კვარტალი / ნაკვეთი
თბილისი ნაძალადევი

ბეჭედი

მისამართი: კავთისხევის ქუჩა №17

თარიღი: 07.06.07

ფართობი: 258 კვ.მ.

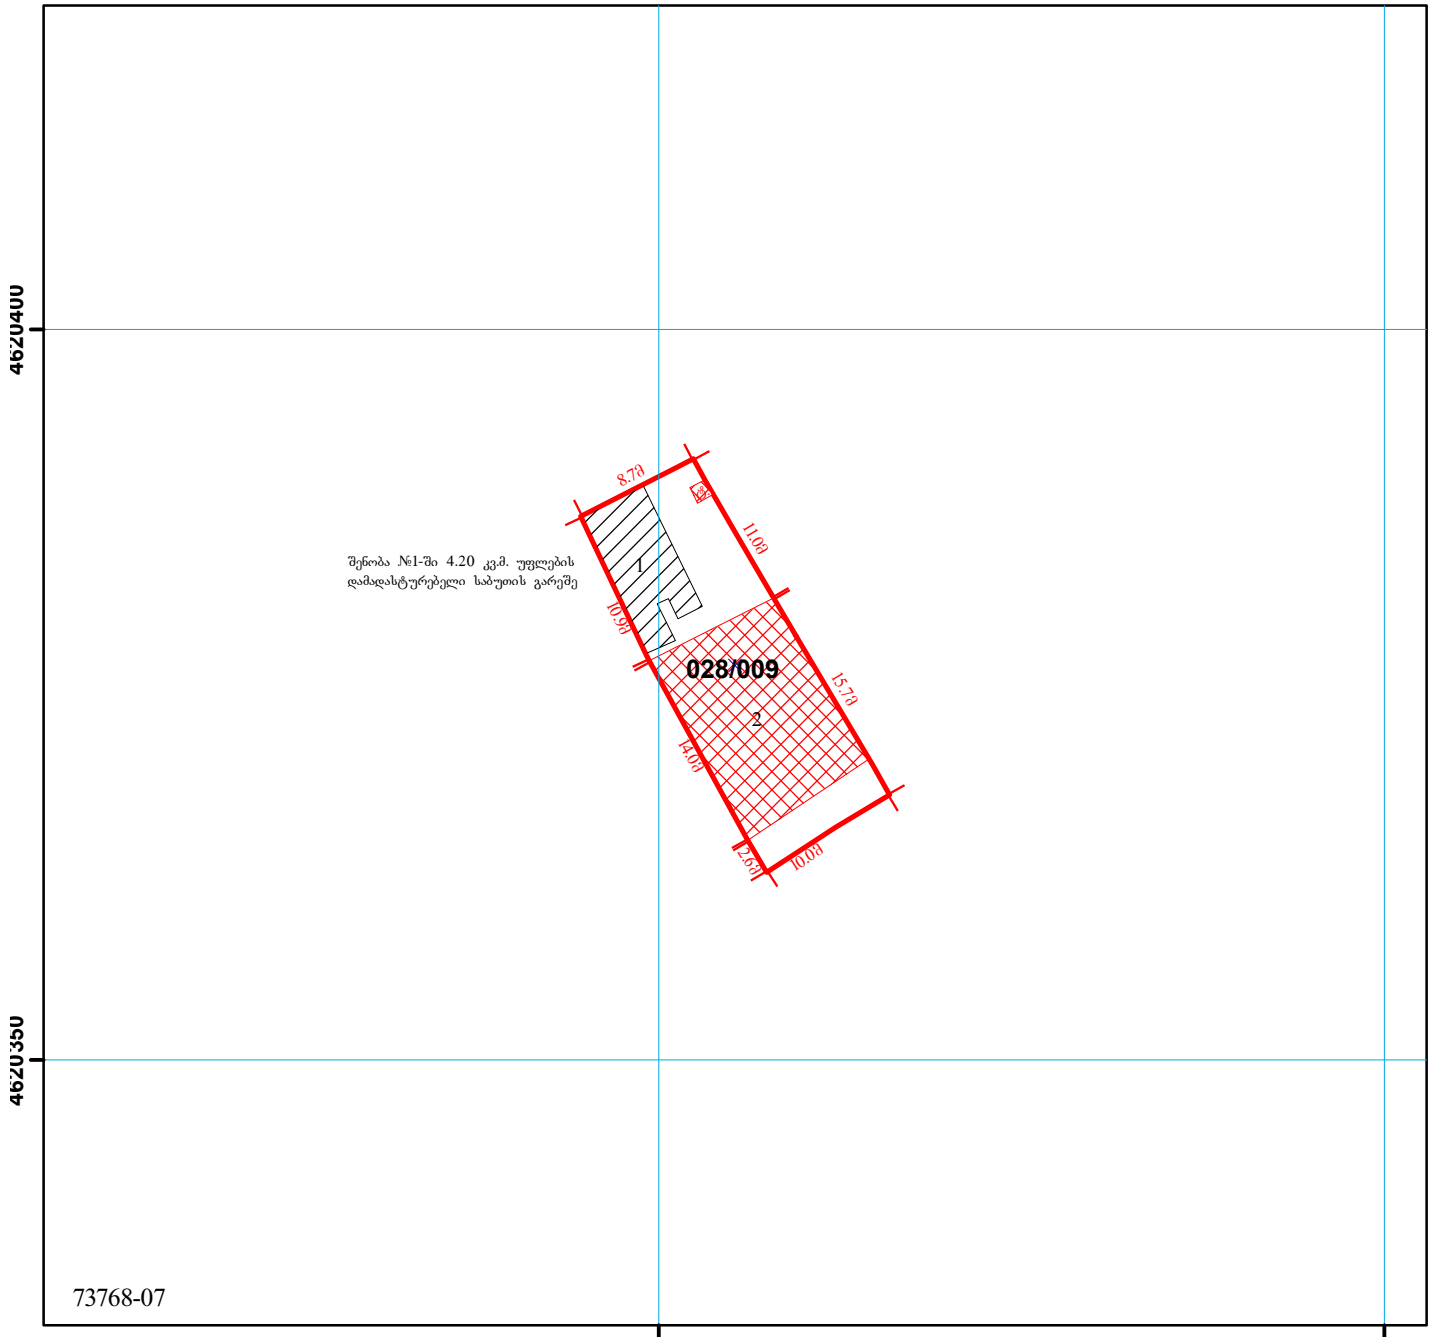

	მიწის ნაკვეთის საკადასტრო საზღვარი		შენობის ნომერი		ბორდიური		მშენებარე უსაბუთო
	საცხოვრებელი შენობა		მშენებარე ნაგებობა		რკინიგზა		0.00
	არასაცხოვრებელი შენობა		სატრანსფორმატორო ჯიხურები და ელექტრო ქვესადგურები		მაღალი ძაბვის ელექტრო გადაცემი ხაზი		0.00 (საერთაშორისო) სისტემის კოორდ.
	უფლების დამადასტურებელი საბუთის გარეშე არსებული შენობა-ნაგებობა		სერვიტუტი		სამეთვალყურეო ჭები		