



საკადასტრო გეგმა

საჯარო რეესტრის ეროვნული
სააგენტო

საკადასტრო კოდი: **81.02.04.795**

განცხადების ნომერი: **892018520606**


მომზადების თარიღი: **20/06/2018**

ნაკვეთის დანიშნულება:

ფართობი:

სასოფლო-სამეურნეო

1100 კვ.მ (WGS 84 / UTM zone 38N)

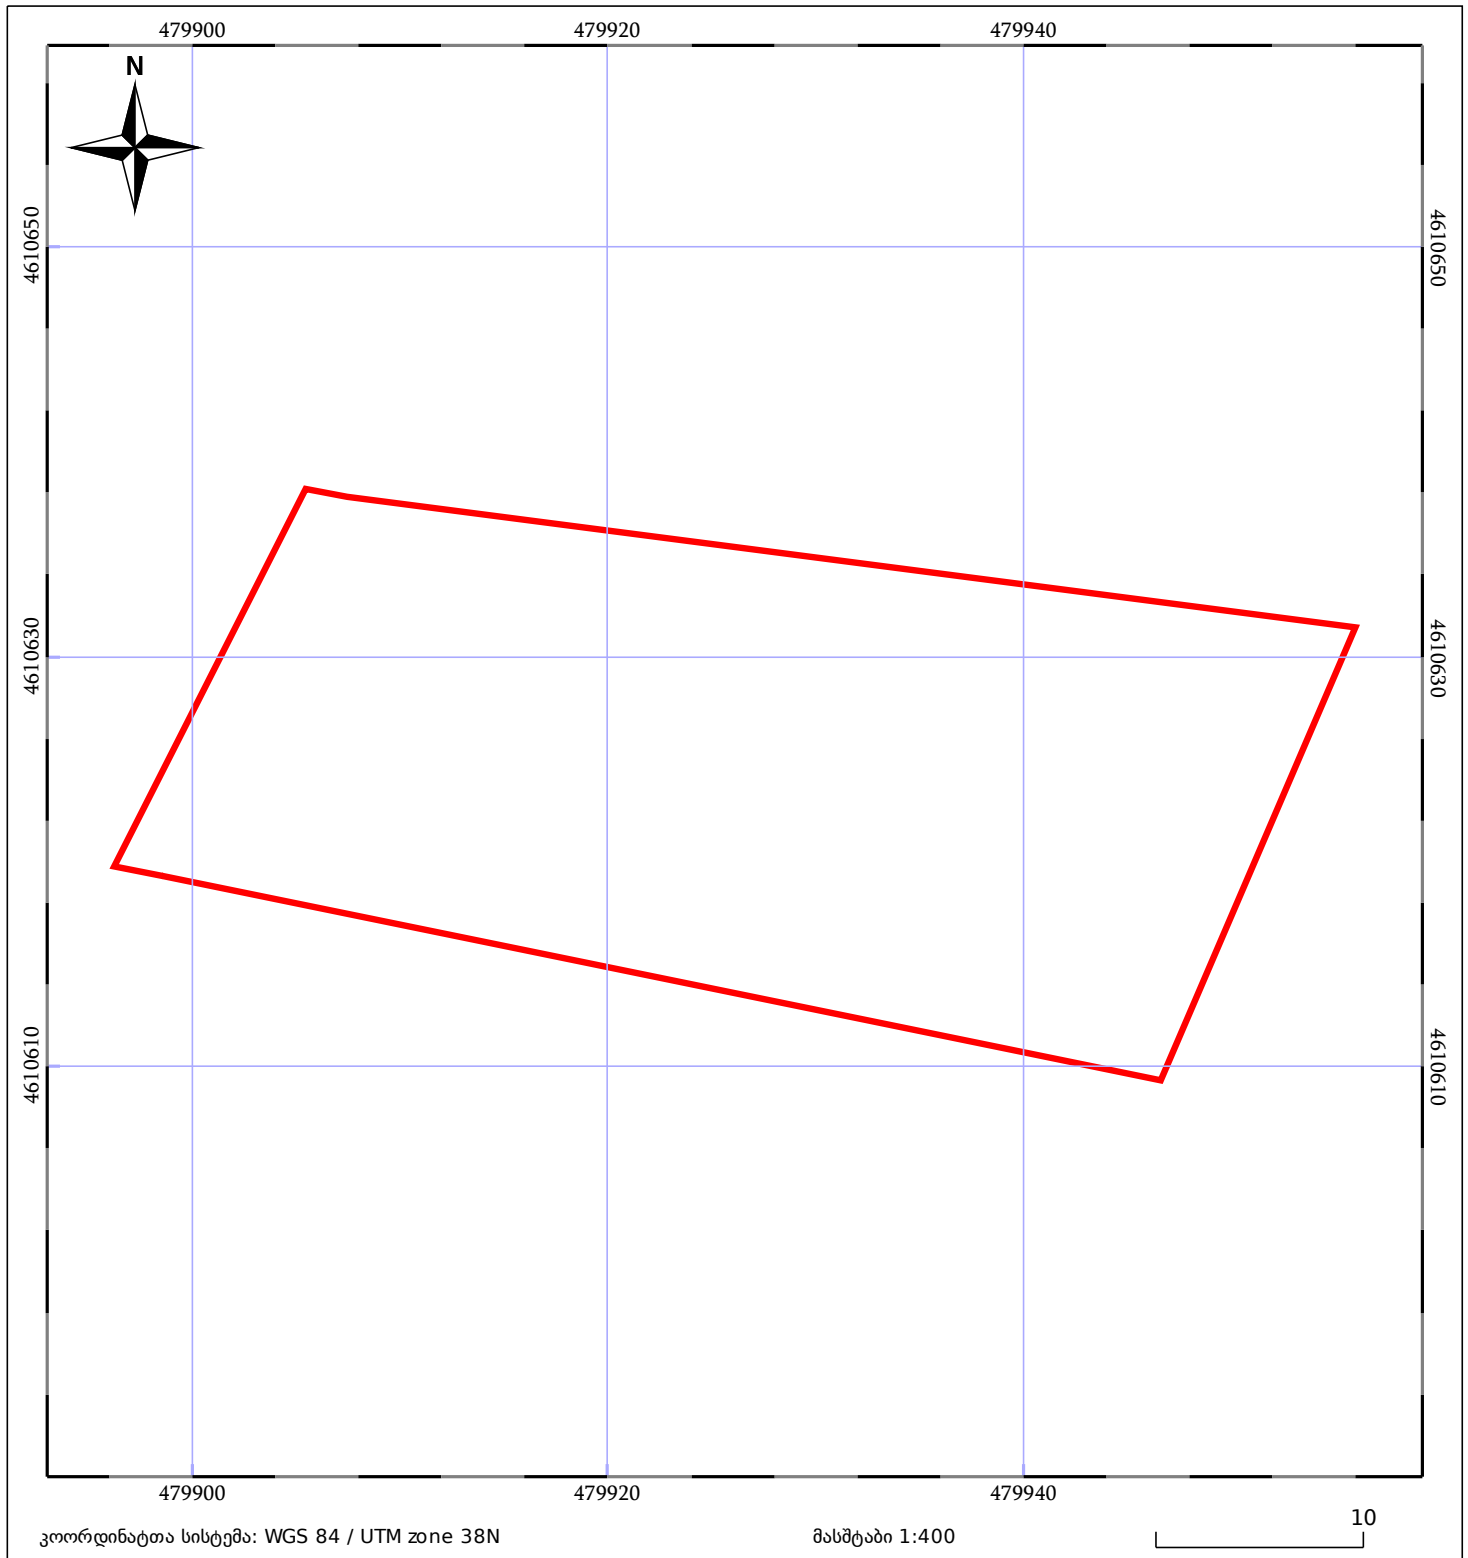

05/25

მშენებარე ნაგებობა

05/25

შენობა/ნაგებობა



ტყის ფონდი



ნაკვეთის საკადასტრო საზღვარი



საზოგადოებრივი ნაგებობა



ვალდებულება