


მიწის ნაკვეთის საკადასტრო კოდი: **204301650**
 ბანცხალების რეგისტრაციის ნომერი: **882021716253**
 მიწის ნაკვეთის ფართობი: **3768 კვ.მ.**
 დანიშნულება:
 მომზადების თარიღი: **26.08.21**

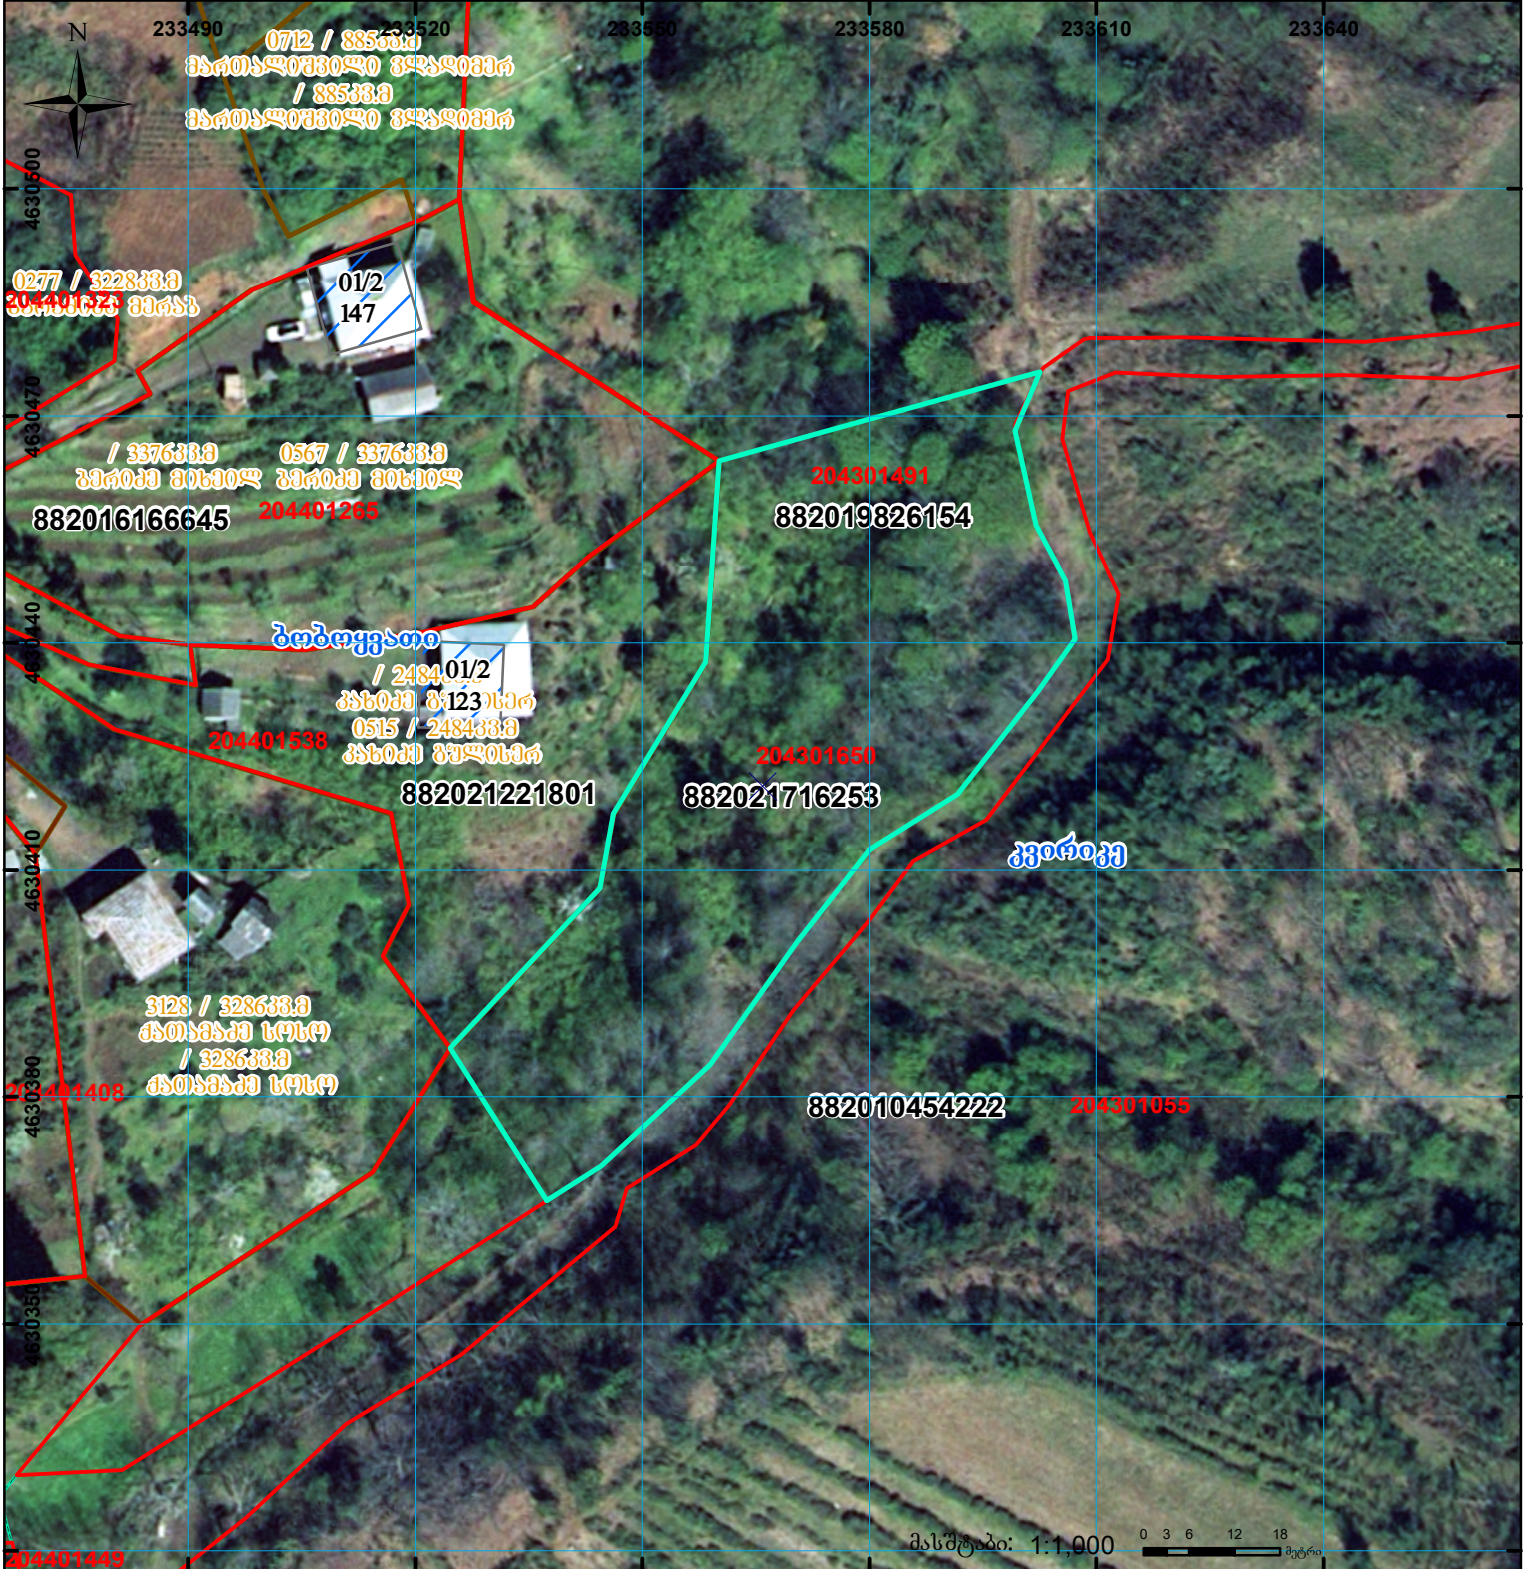

მასშტაბი: 1:1,000 0 3 6 12 18 მტრ.

	შენიშვნა-ნაკვეთობა, პირობითი ნომერი/სართულიანობა		ვალდებულება		სარეგისტრაციოდ წარმოდგენილი ნაკვეთი
	მიწის ნაკვეთის საკადასტრო საზღვარი		შუენებარე ნაკვეთობა		საზოგადოებრივი ნაკვეთობა

UTM (საერთაშორისო) სისტემის კოორდ.