



საკადასტრო გეგმა

საჯარო რეესტრის ეროვნული
სააგენტო

საკადასტრო კოდი: **72.03.12.407**

განცხადების ნომერი: **882019310308**


მომზადების თარიღი: **10/09/2019**

ნაკვეთის დანიშნულება:

ფართობი:

სასოფლო-სამეურნეო

1800 კვ.მ (WGS 84 / UTM zone 38N)

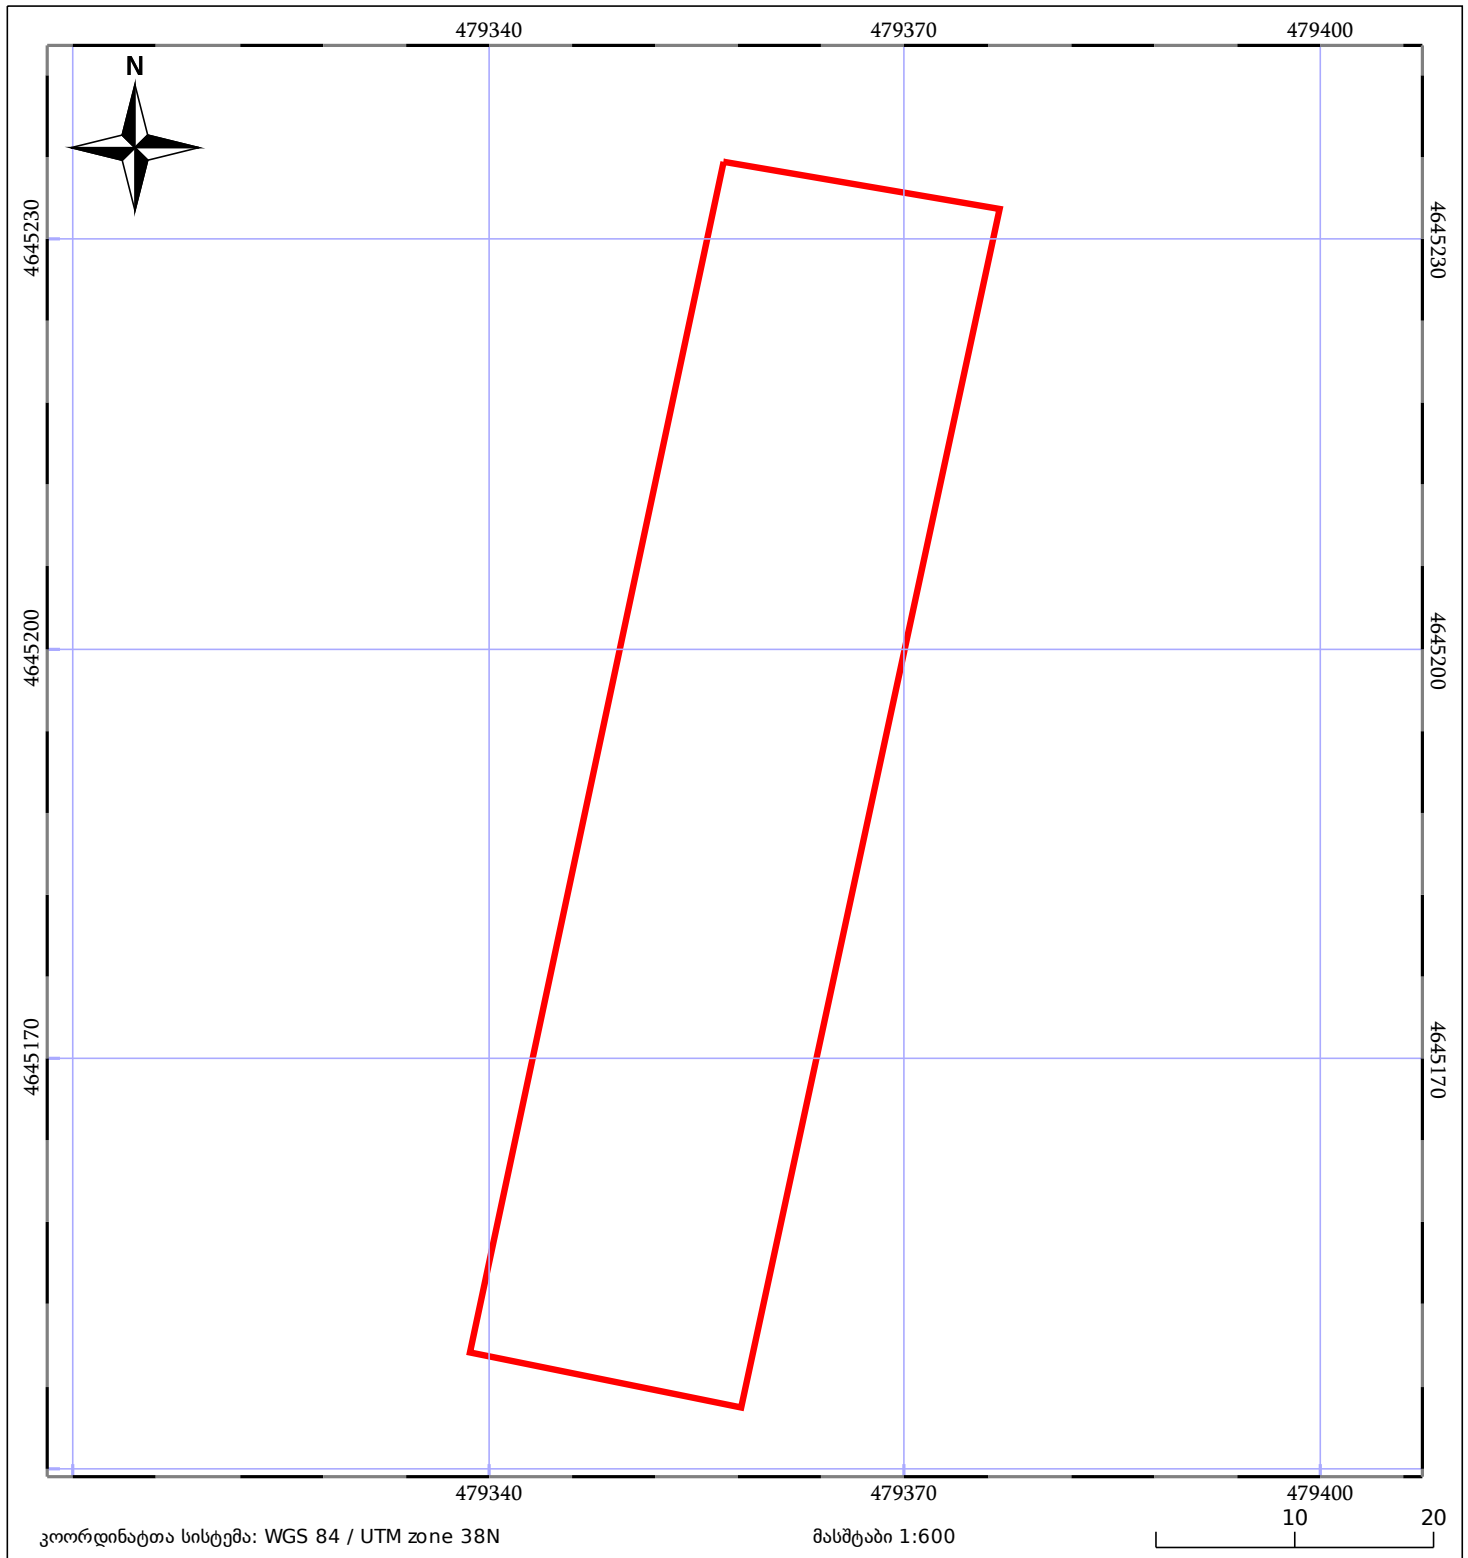

05/25	მშენებარე ნაგებობა	05/25	შენობა/ნაგებობა		ტყის ფონდი
	ნაკვეთის საკადასტრო საზღვარი		ხაზობრივი ნაგებობა		ვალდებულება