
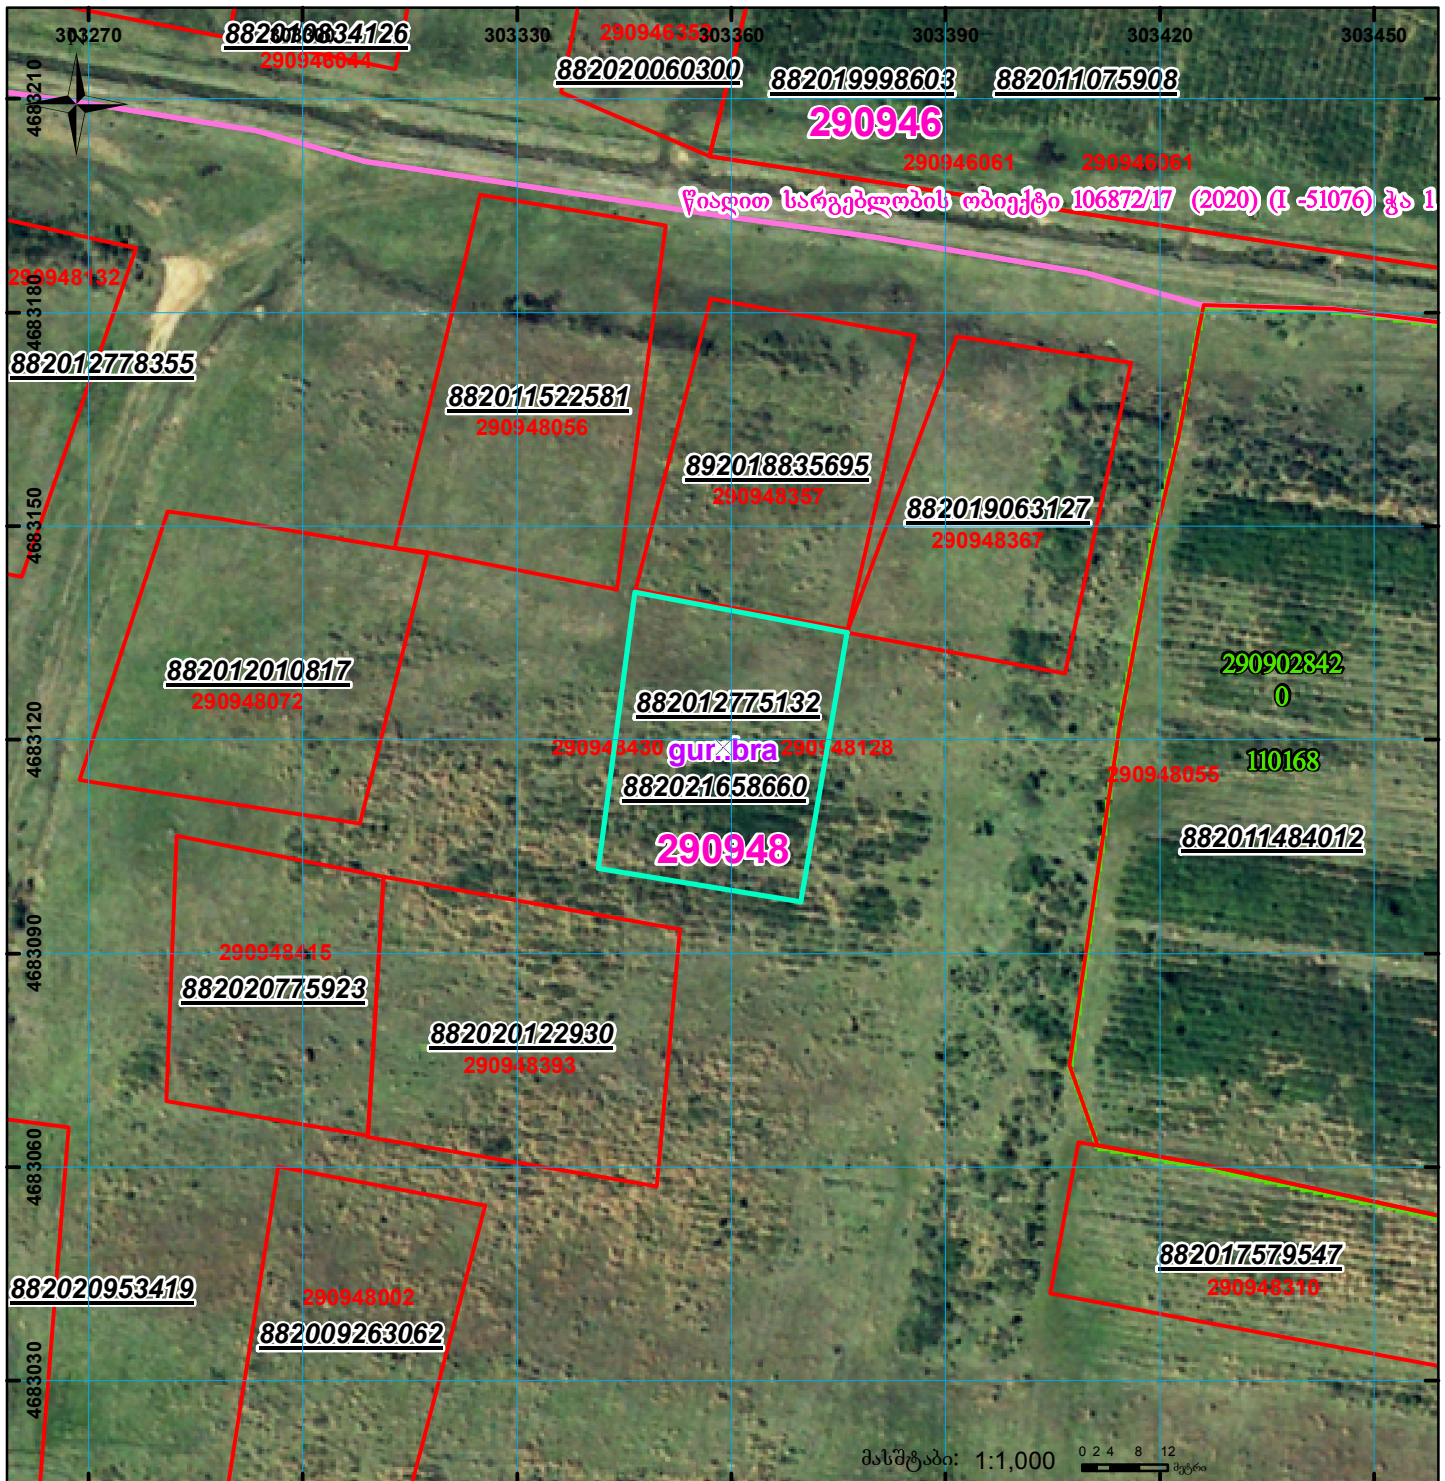


ზედგებაა 290948128 რეგისტრირებულ მონაცემებთან

მთავრის ნაკვეთის საკადასტრო კოდი: 290948430
 განცხადების რეგისტრაციის ნომერი: 882021658660
 მთავრის ნაკვეთის ფართობი: 1145 კვ.მ.
 დანერგულია: 09.08.21
 მომზადების თარიღი:

 

	შენიშვნა-ნაგებობა, პირობითი ნომერი/სართულიანობა		გელდებულება		სარეგისტრაციოდ წარმოდგენილი ნაკვეთი	
	მიწის ნაკვეთის საკადასტრო საზღვარი		მშენებარე ნაგებობა		სახიზორივი ნაგებობა	