


882021596375

ზედდების სიტუაციური ნახაზი

01.72.14.053.754

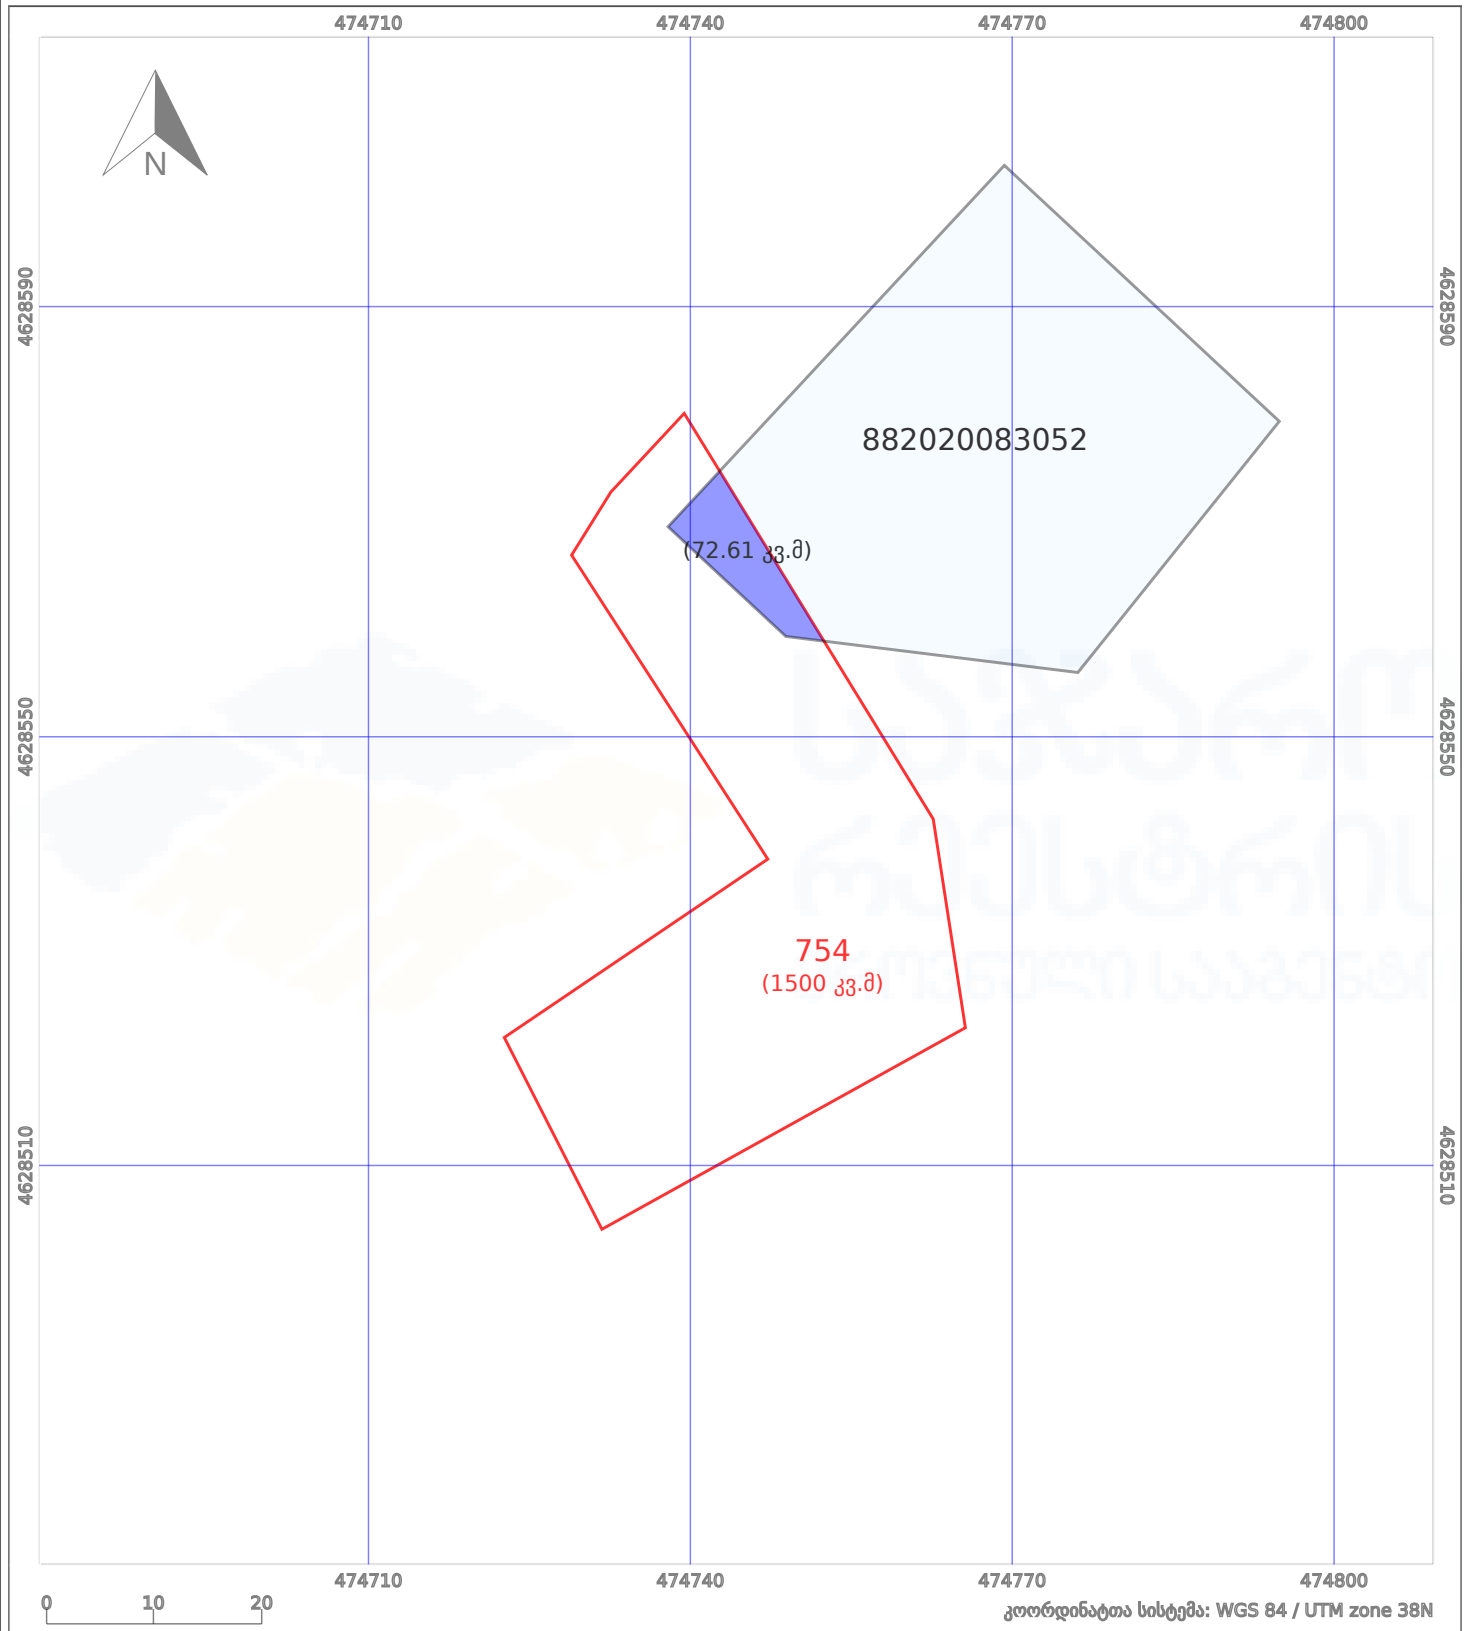

მიმდინარე ნაკვეთის კონტური



გადაღებული(ზედღებული) ნაკვეთის კონტური