




მიწის ნაკვეთის საკადასტრო კოდი:
განცხადების რეგისტრაციის ნომერი:
მიწის ნაკვეთის ფართობი:
ღანიშნულება:

01.17. 01.077.013
882019682073
156 კვ.მ.
30.08.19

მოქადაგების თარიღი

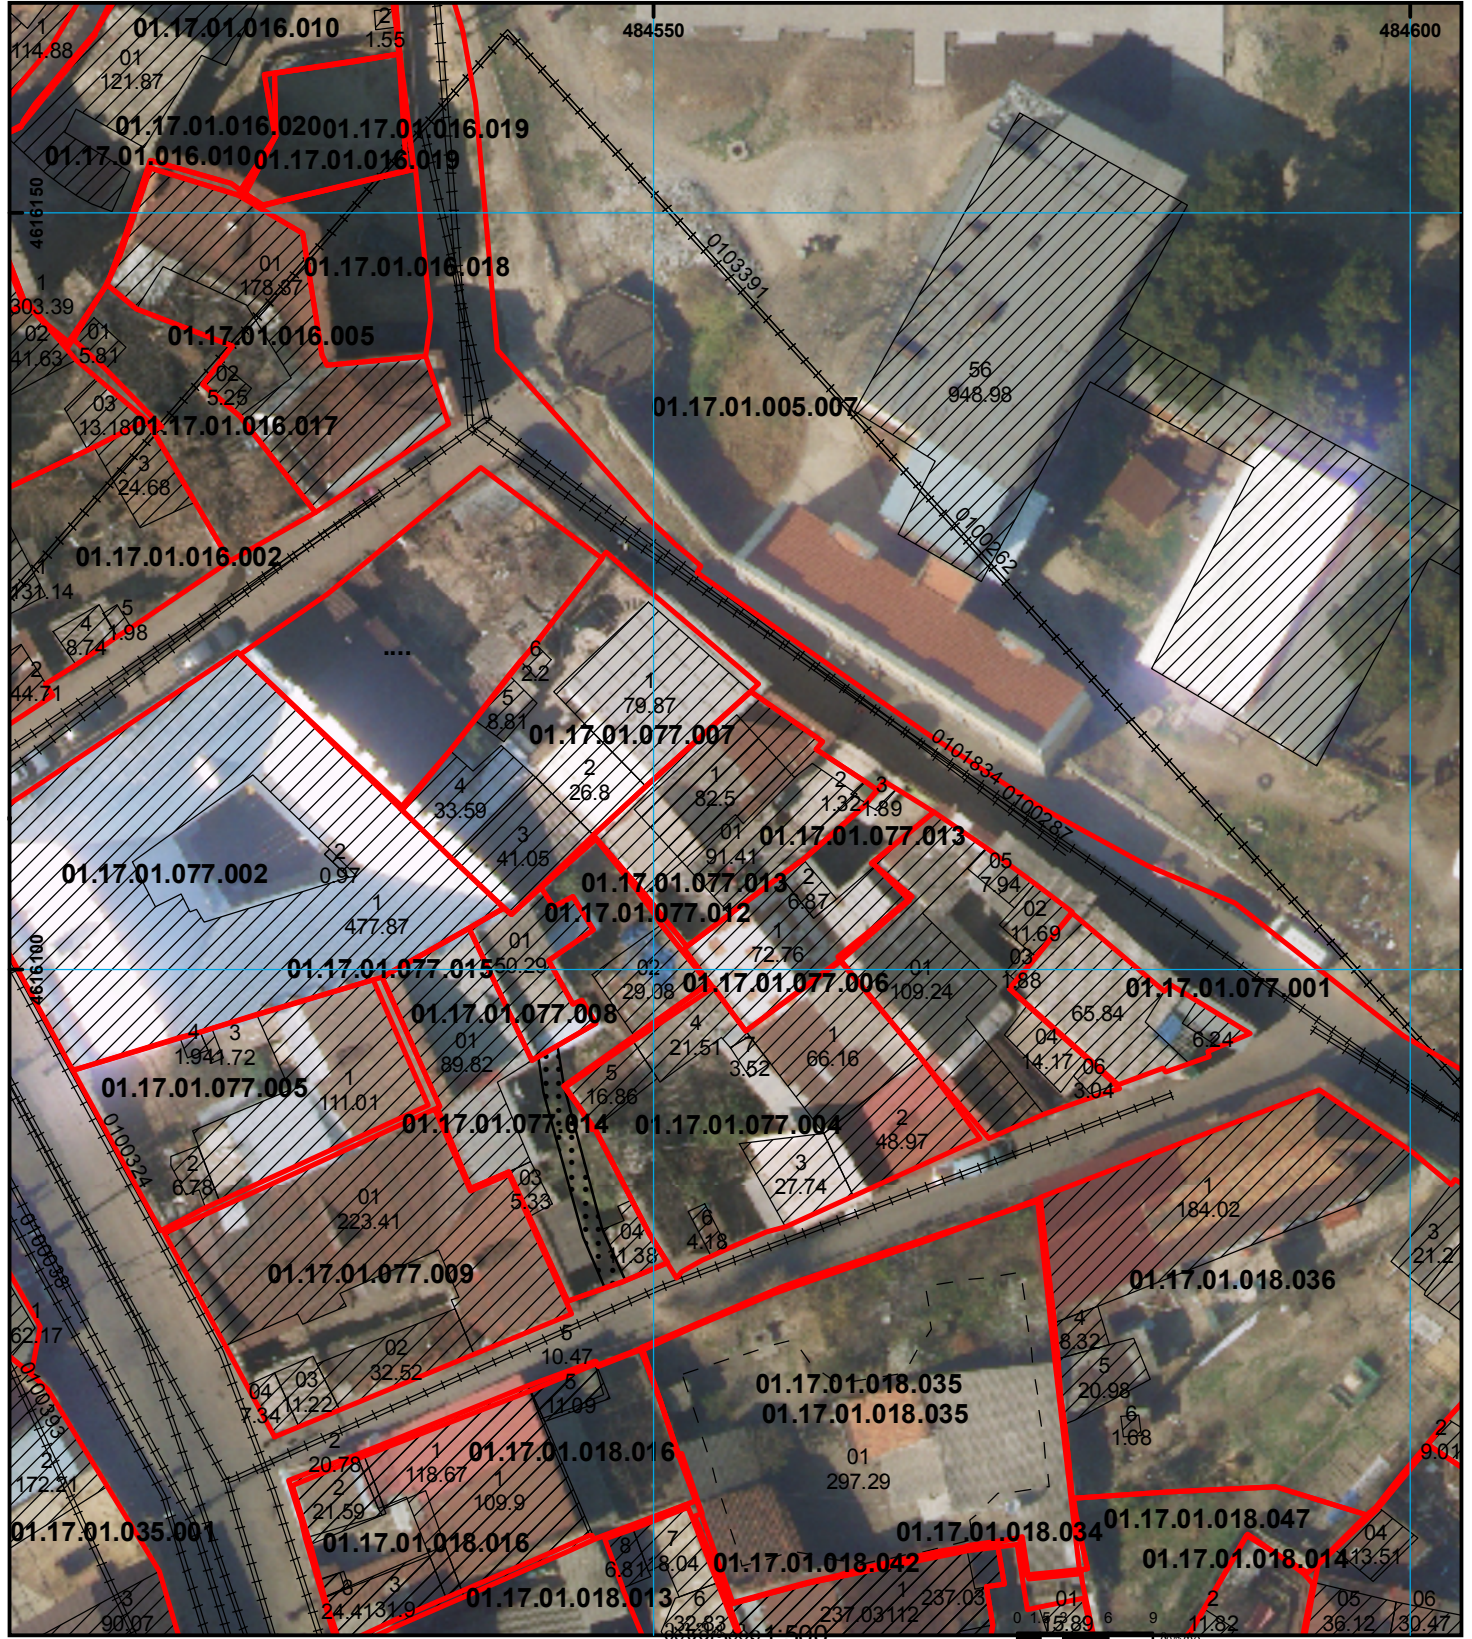

	შენობა-ნაგებობა, პირობითი ნომერი/სართულიანობა		კადასტრული ნაგებობა		საზოგადოებრივი ნაგებობა		UTM (საერთაშორისო) სისტემის კოორდ.
	მიწის ნაკვეთის საკადასტრო საზღვარი		მშენებარე ნაგებობა		მიწისქვეშა ნაგებობა		