



## საკადასტრო გეგმა

საჯარო რეესტრის ეროვნული  
სააგენტო

საკადასტრო კოდი:

**05.32.26.054**

ნაკვეთის დანიშნულება:

**არასასოფლო სამეურნეო**

განცხადების ნომერი:

**882021846511**


ფართობი:

**986 კვ.მ (WGS 84 / UTM zone 38N)**

მომზადების თარიღი:

**07/10/2021**

**985 კვ.მ (WGS 84 / UTM zone 37N)**

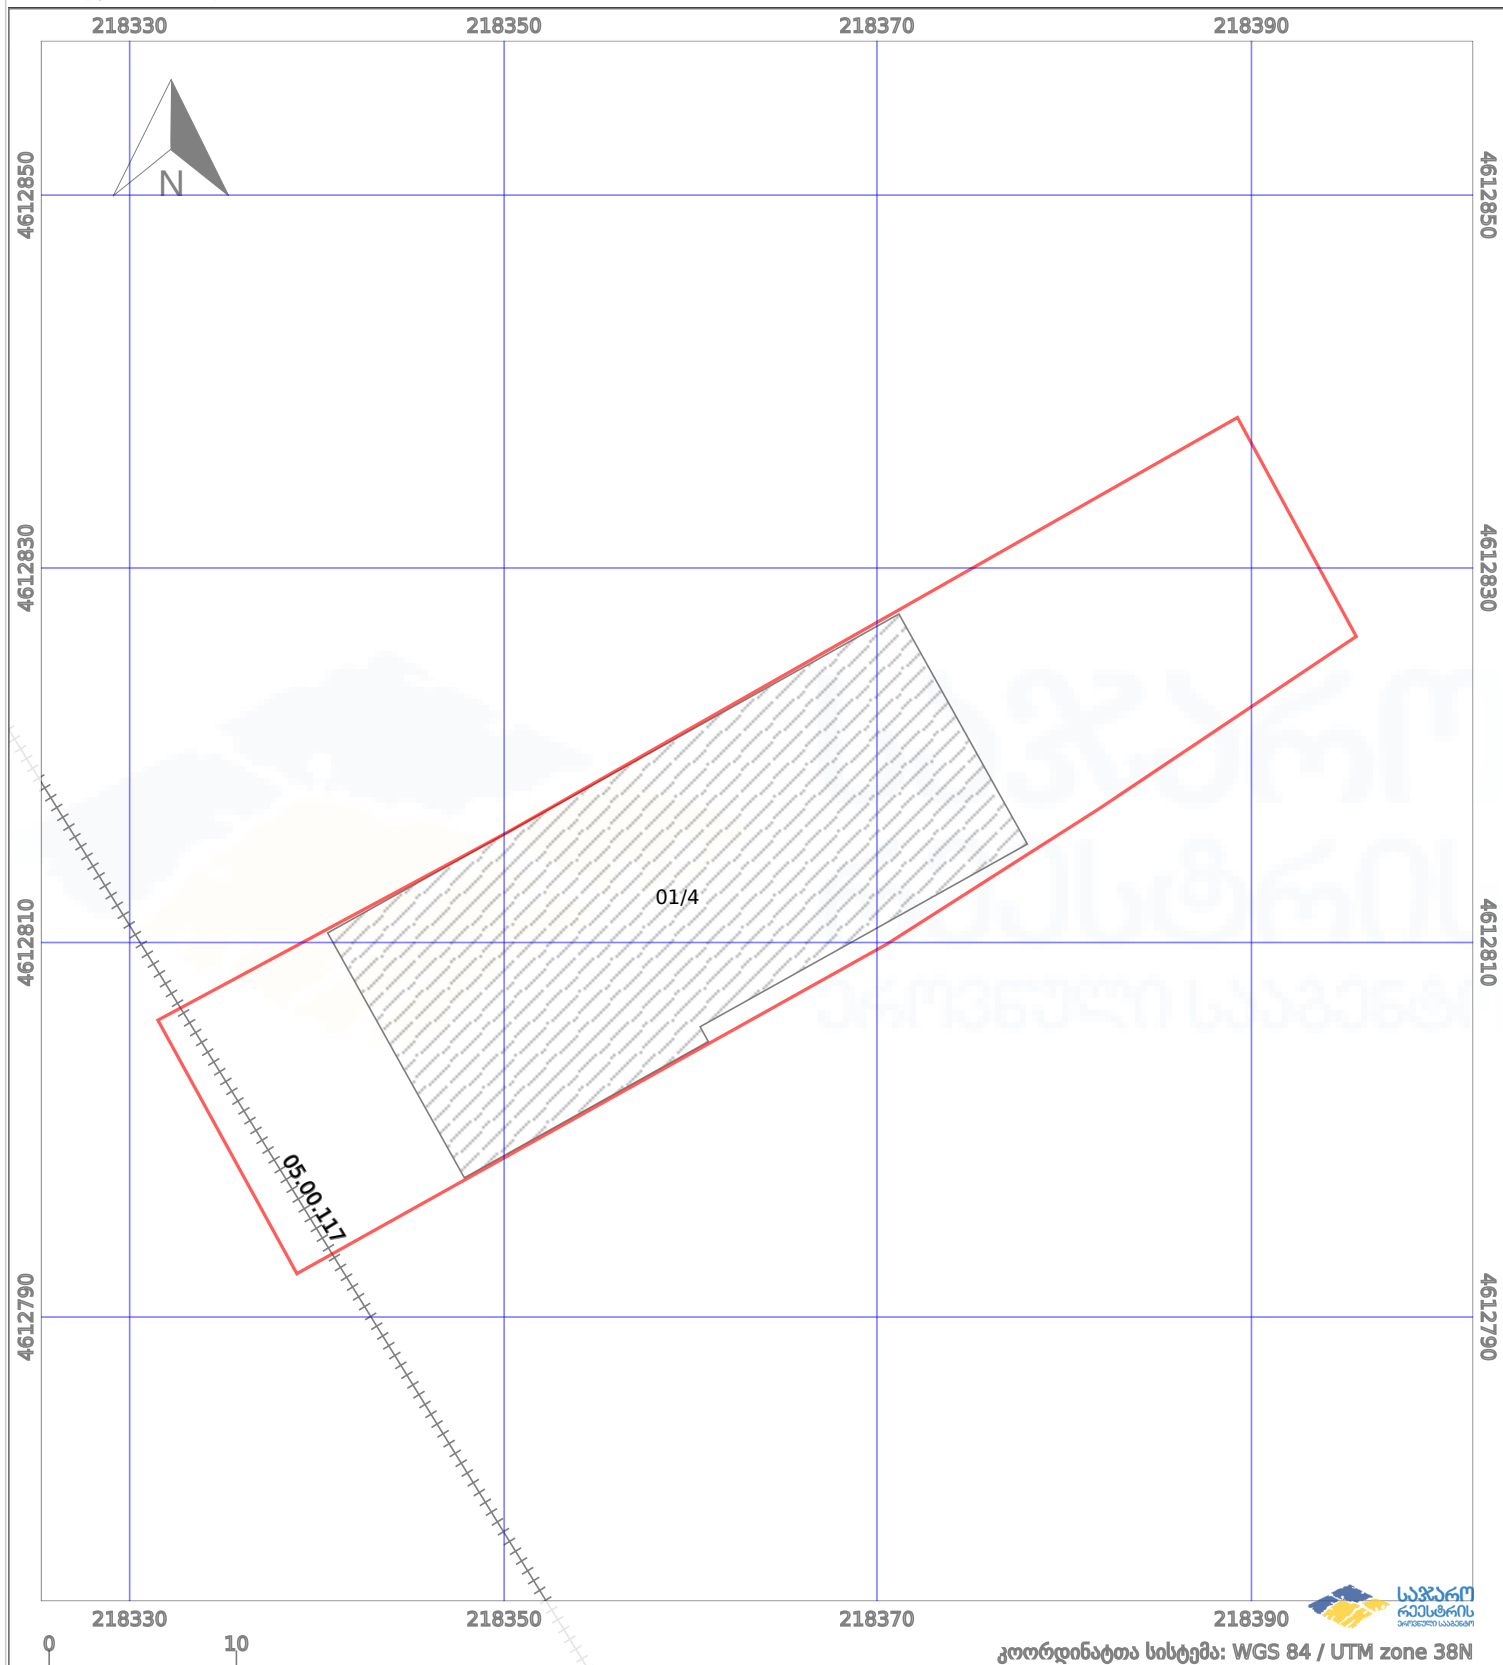

|                   |                      |                    |                    |
|-------------------|----------------------|--------------------|--------------------|
| ნაკვეთის საზღვარი | პირობითი აღნიშვნები: | მშენებარე ნაგებობა | აშენებული ნაგებობა |
| საზღვარი ნაგებობა | ტყის ფონდი           | ვალდებულება        |                    |