




საქართველოს იუსტიციის სამინისტრო  
საჯარო რეგისტრის ეროვნული სააგენტო

საკადასტრო გეგმა

საჯარო რეგისტრის  
ეროვნული სააგენტო

მიწის ნაკვეთის საკადასტრო კოდი: 01.72.14.004.540  
განცხადების რეგისტრაციის ნომერი 0882010884201  
მიწის ნაკვეთის ფართობი: 2650 კვ.მ.  
დანიშნულება: სასოფლო-სამეურნეო  
მომზადების თარიღი 19.11.10

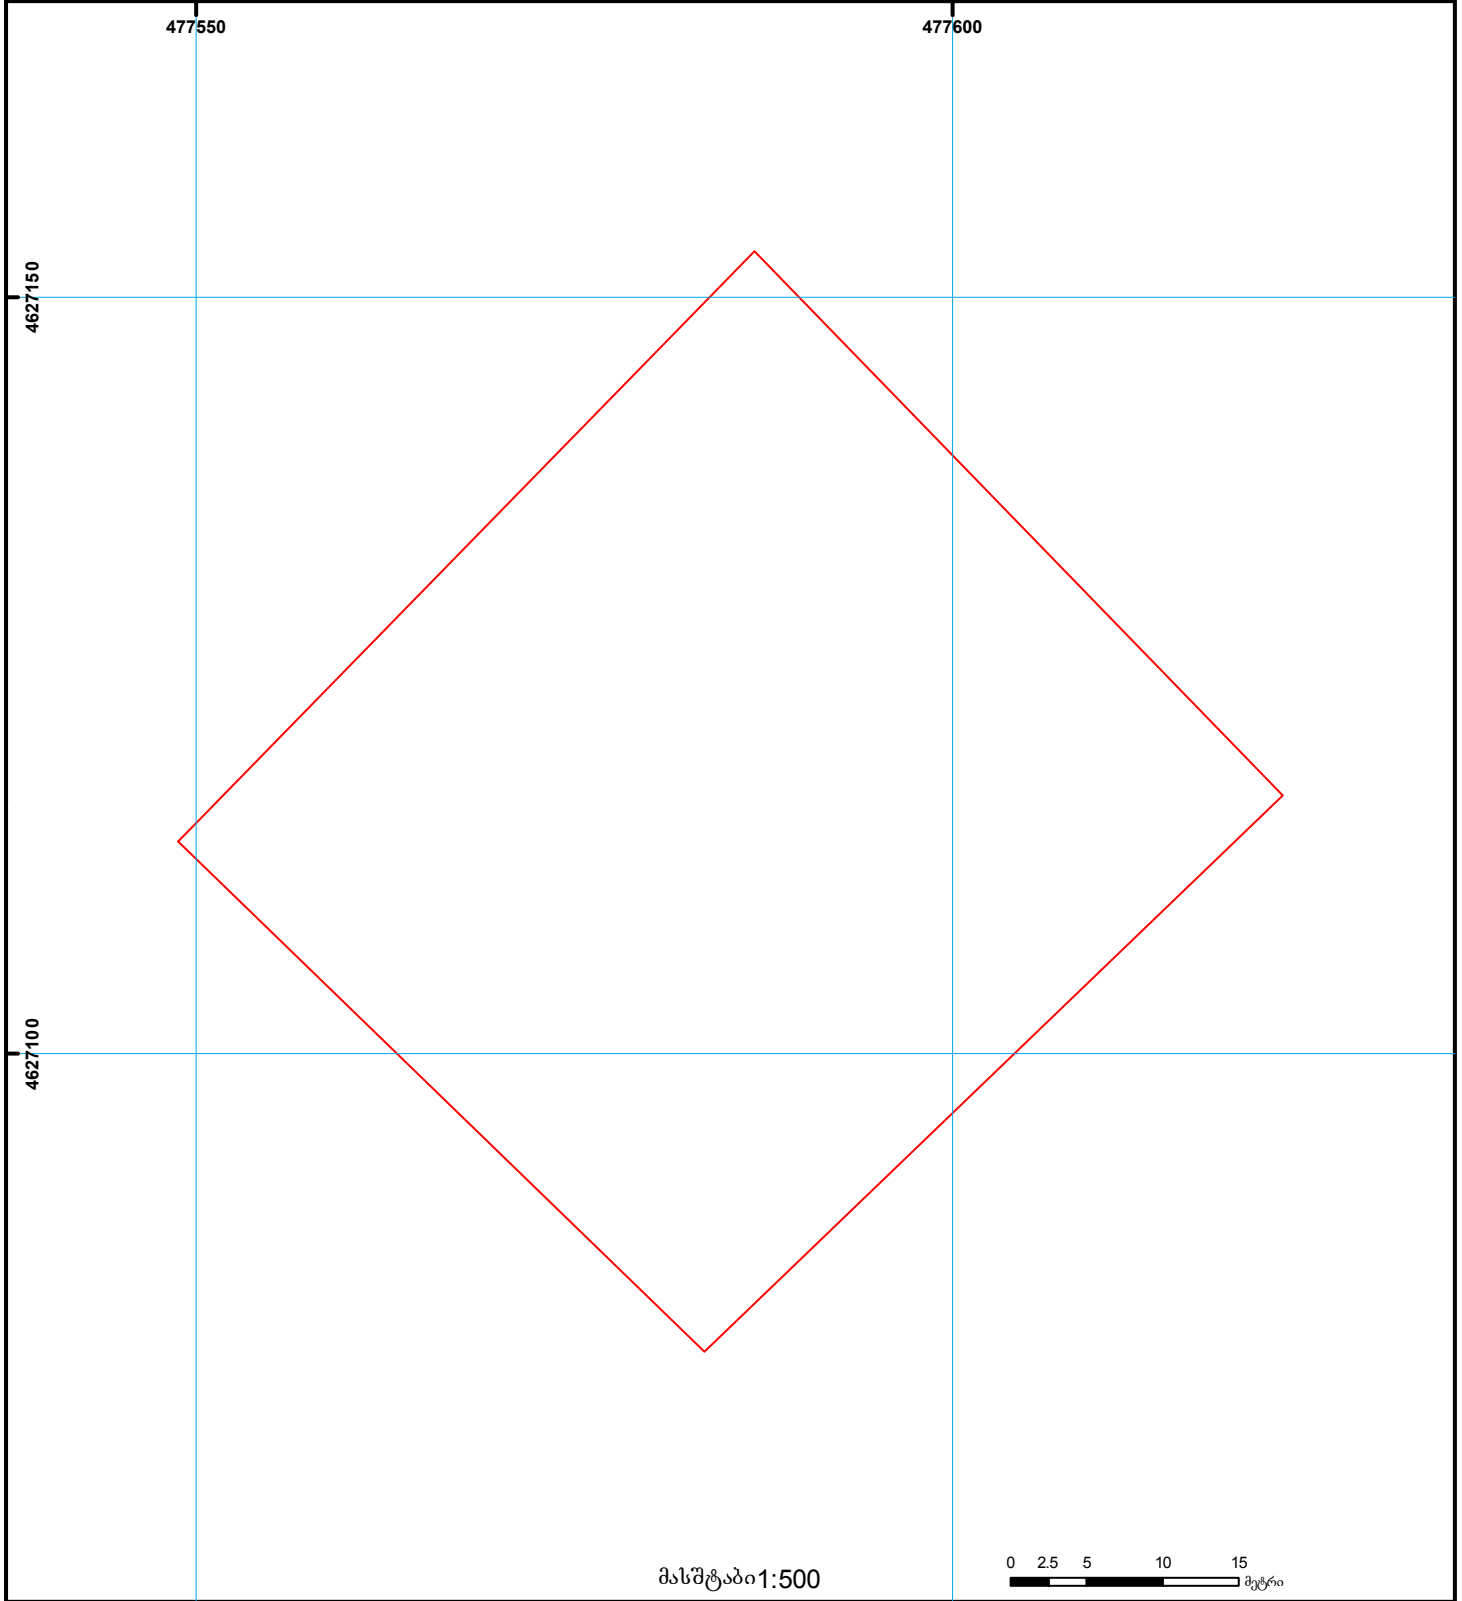

	შენიშნული ნაკვეთი, პირობითი ნომერი/სართულიანობა		ვალდებულება		საზოობრივი ნაკვეთი	UTM (საერთაშორისო) სისტემის კოორდ.
	მიწის ნაკვეთის საკადასტრო საზღვარი		მშენებარე ნაკვეთი		მიწისკვეთის ნაკვეთი	