
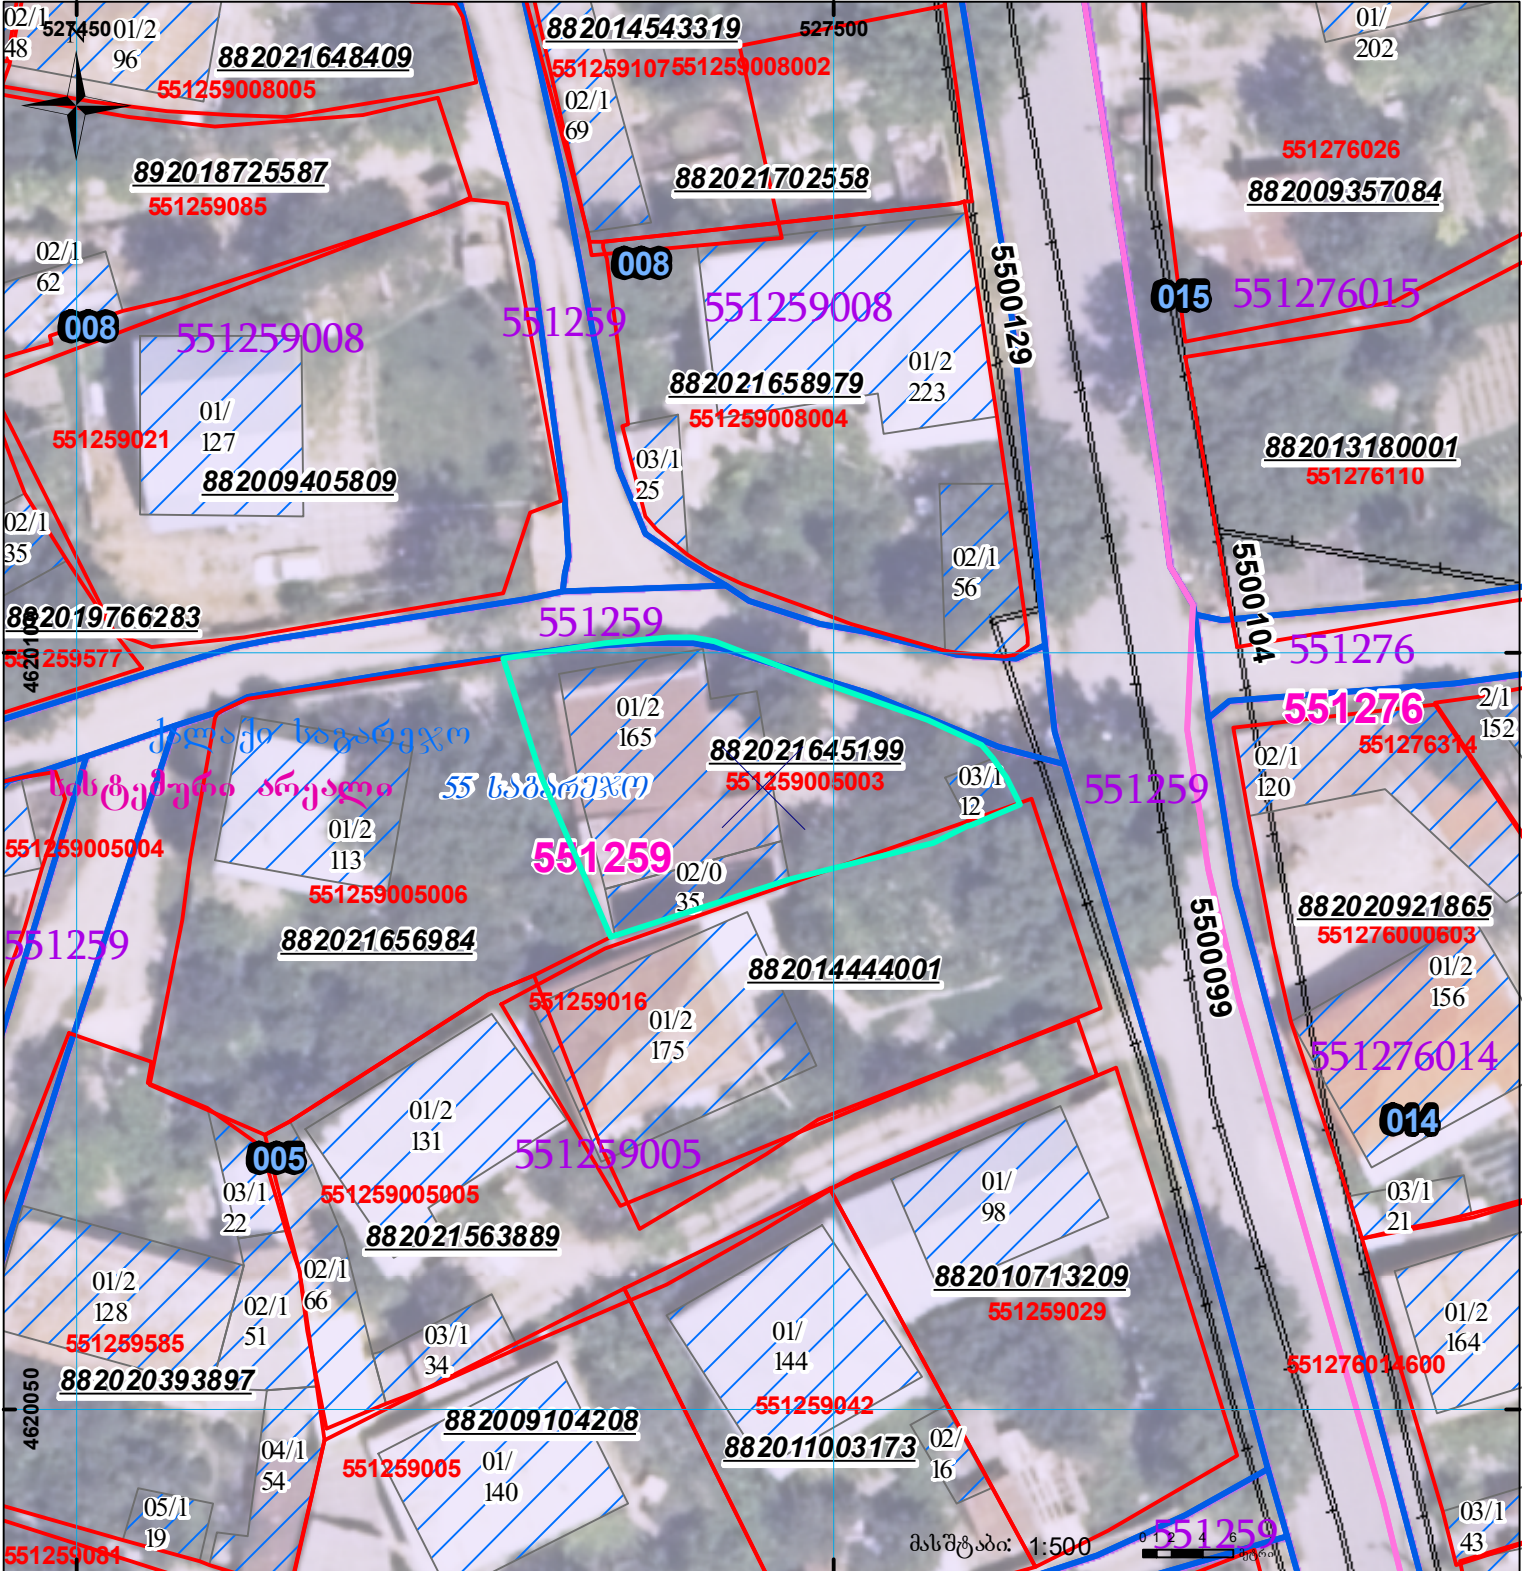



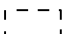
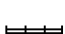


მიწის ნაკვეთის საკადასტრო კოდი: **551259005003**
 განცხადების რეგისტრაციის ნომერი: **882021645199**
 მიწის ნაკვეთის ფართობი: **409 კვ.მ.**
 დანიშნულება:
 მომზადების თარიღი: **30.09.21**

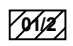

	შერეული ნაკვეთი, პირობითი ნომერი/სართულიანობა		კალდებულება		სარეგისტრაციო წარმოდგენილი ნაკვეთი
	მიწის ნაკვეთის საკადასტრო საზღვარი		მშენებარე ნაკვეთი		საზოგადოებრივი ნაკვეთი

UTM (საერთაშორისო) სისტემის კოორდ.