



საქართველოს იუსტიციის სამინისტრო  
საჯარო რეესტრის ეროვნული სააგენტო

საკადასტრო გეგმა

მიწის ნაკვეთის საკადასტრო კოდი: 71 51 01 497

ბანცხალების რეგისტრაციის ნომერი: 882010822940


მიწის ნაკვეთის ფართობი: 730 კვ.მ.

დანიშნულება: სასოფლო-სამეურნეო

კატეგორია:

08.10.10

მომზადების თარიღი:

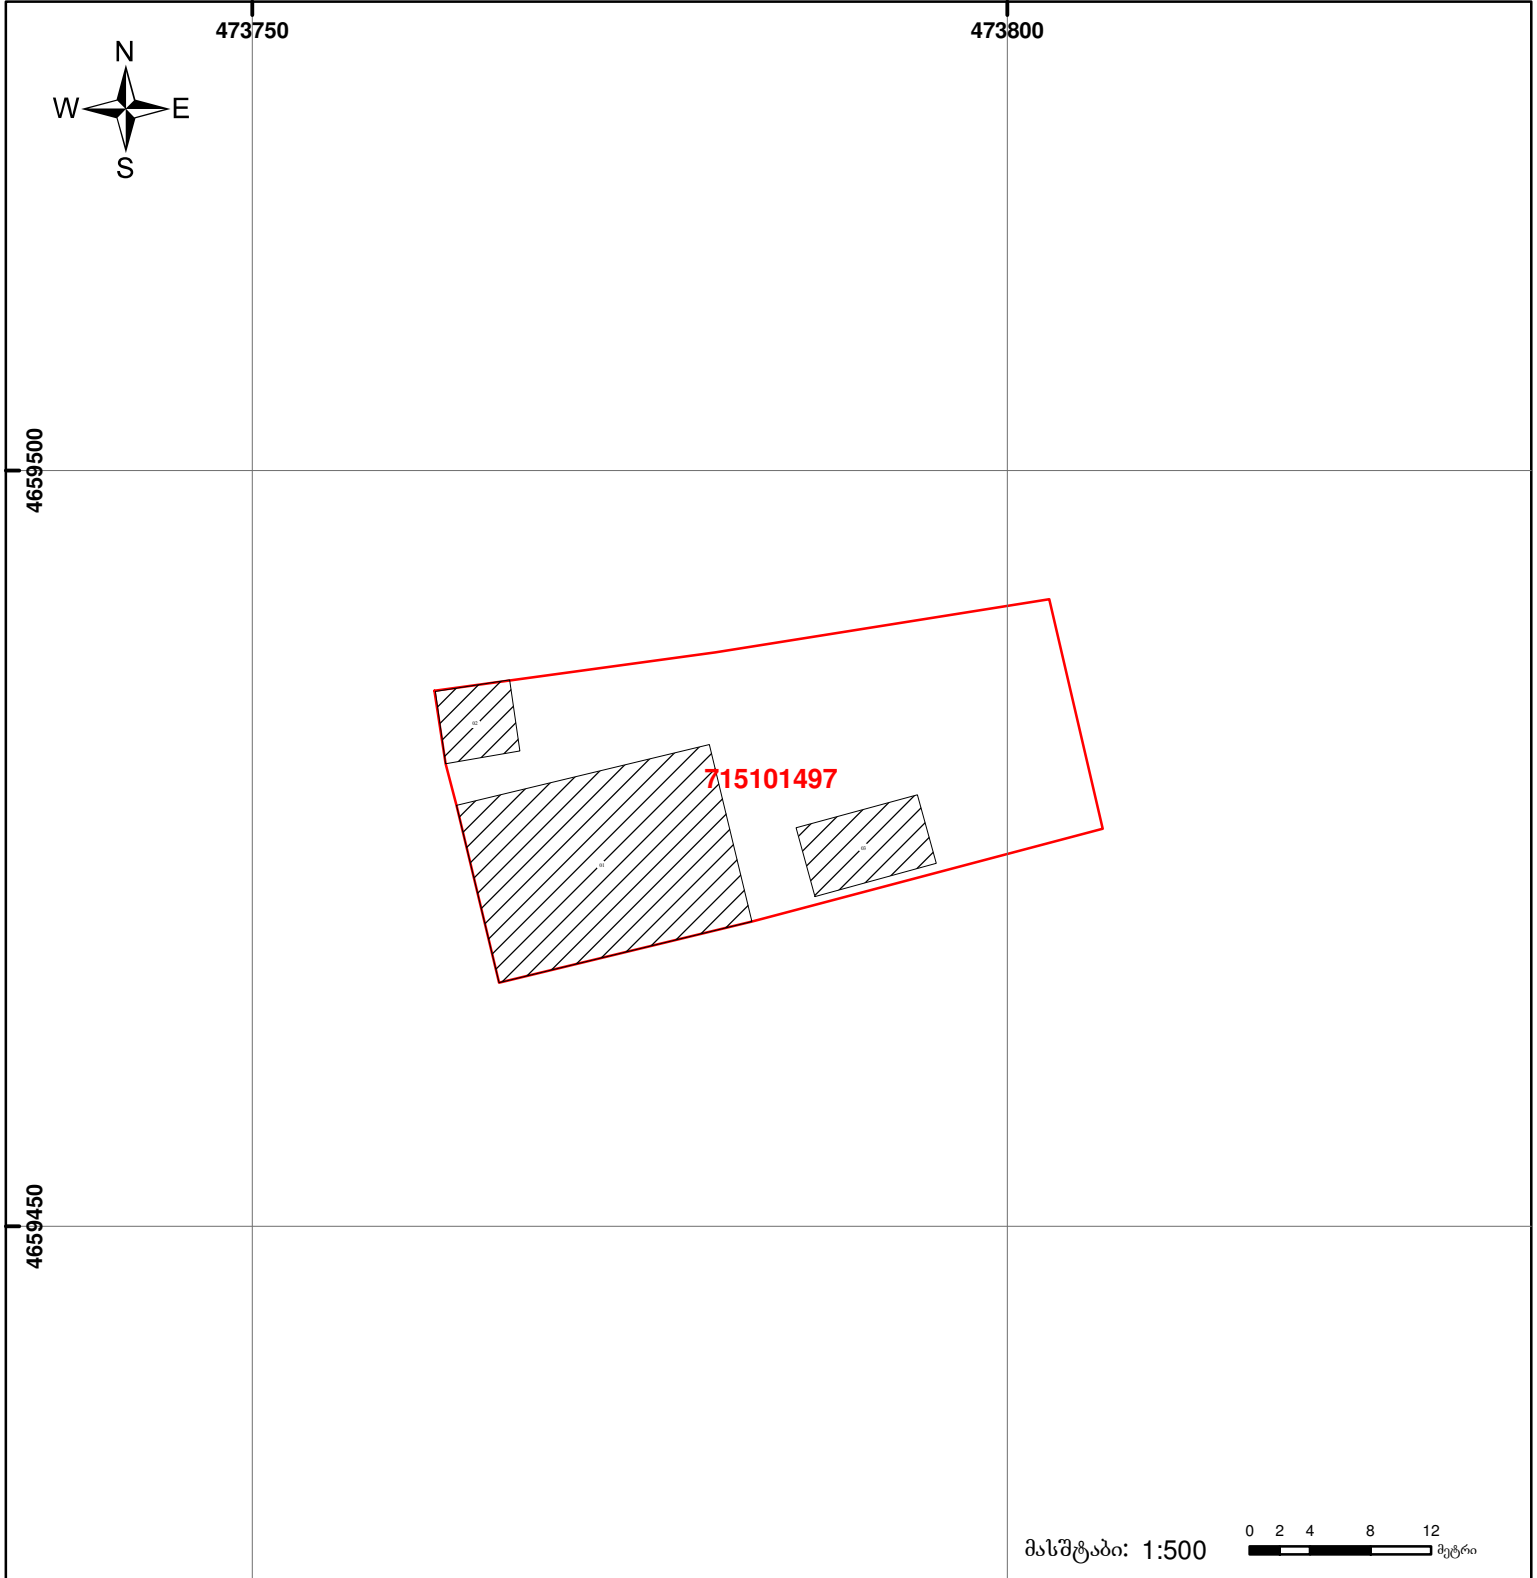

მასშტაბი: 1:500

	შენიშნა-ნაგებობა, პირობითი ნომერი/სართულიანობა		ვალდებულება		საზობრივი ნაგებობა	 00'0" 0.00 UTM (საერთაშორისო) სისტემის კოორდ.
	მიწის ნაკვეთის საკადასტრო საზღვარი		მშენებარე ნაგებობა			