


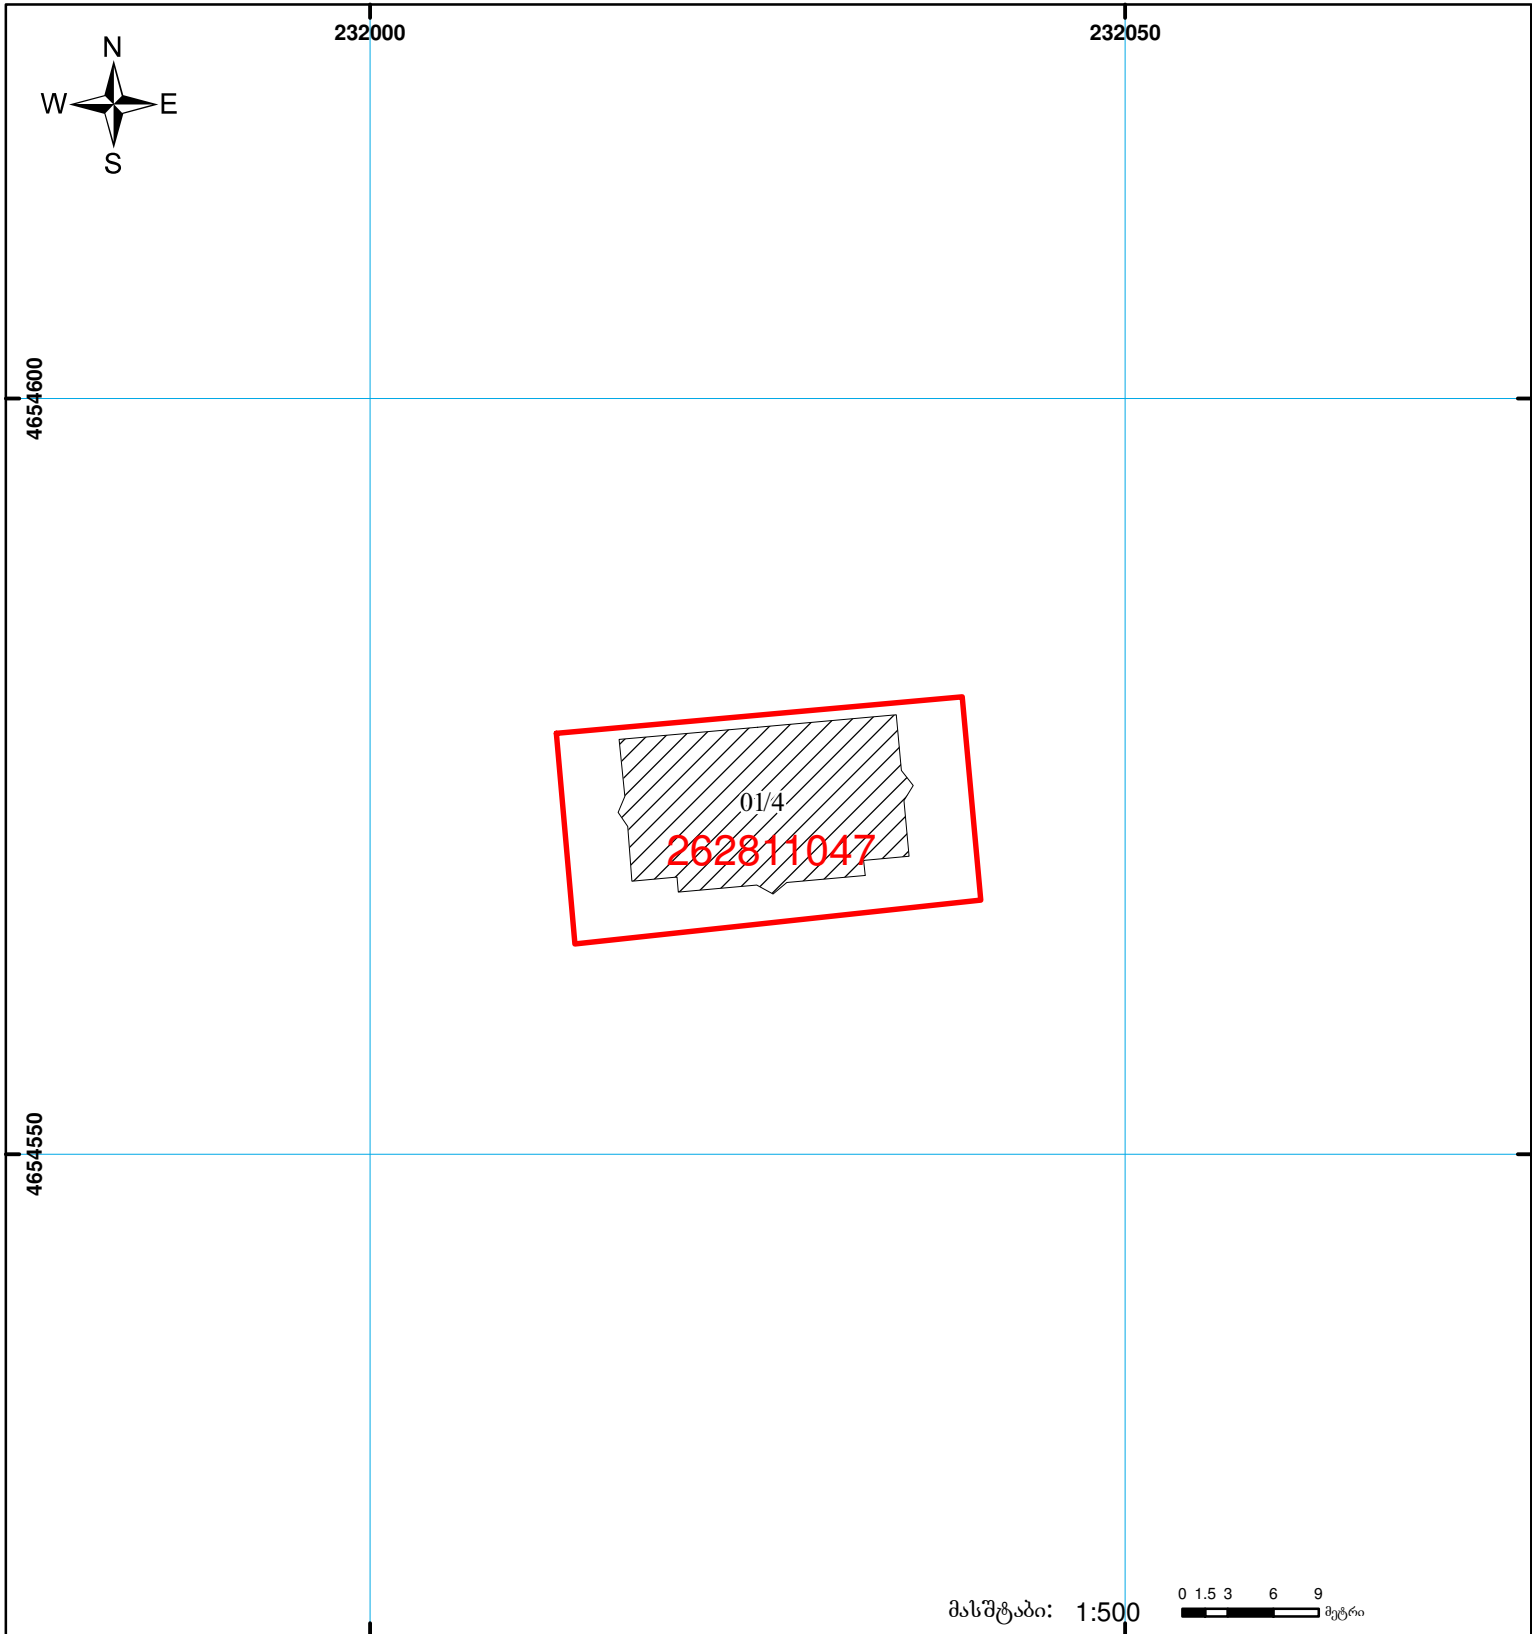

საქართველოს იუსტიციის სამინისტრო
საჯარო რეგისტრის ეროვნული სააგენტო
საკადასტრო გეგმა

მიწის ნაკვეთის საკადასტრო კოდი: 26 28 11 047
ბანცხალების რეგისტრაციის ნომერი: 882013107104
მიწის ნაკვეთის ფართობი: 371 კვ.მ.
დანაშნულება: არასასოფლო-სამეურნეო
კატეგორია:
მოგზალების თარიღი: 15.03.13



| | | | | | | |
|--|--|--|--------------------|--|--------------------|---|
| | შენიშნულ-ნაგებობა, პირობითი ნომერი/სართულიანობა | | ვალდებულება | | საზობრივი ნაგებობა | 00'0 0.00 UTM (საერთაშორისო) სისტემის კოორდ. |
| | მიწის ნაკვეთის საკადასტრო საზღვარი | | მშენებარე ნაგებობა | | | |