




საქართველოს იუსტიციის სამინისტრო  
საჯარო რეგისტრის ეროვნული სააგენტო

საკადასტრო გეგმა

საჯარო რეგისტრის  
ეროვნული სააგენტო

მიწის ნაკვეთის საკადასტრო კოდი: 01.72.14.044.789  
განცხადების რეგისტრაციის ნომერი 882014530311  
მიწის ნაკვეთის ფართობი: 250 კვ.მ.  
დანომუშავება: სასოფლო-სამეურნეო  
მომზადების თარიღი 09.10.14

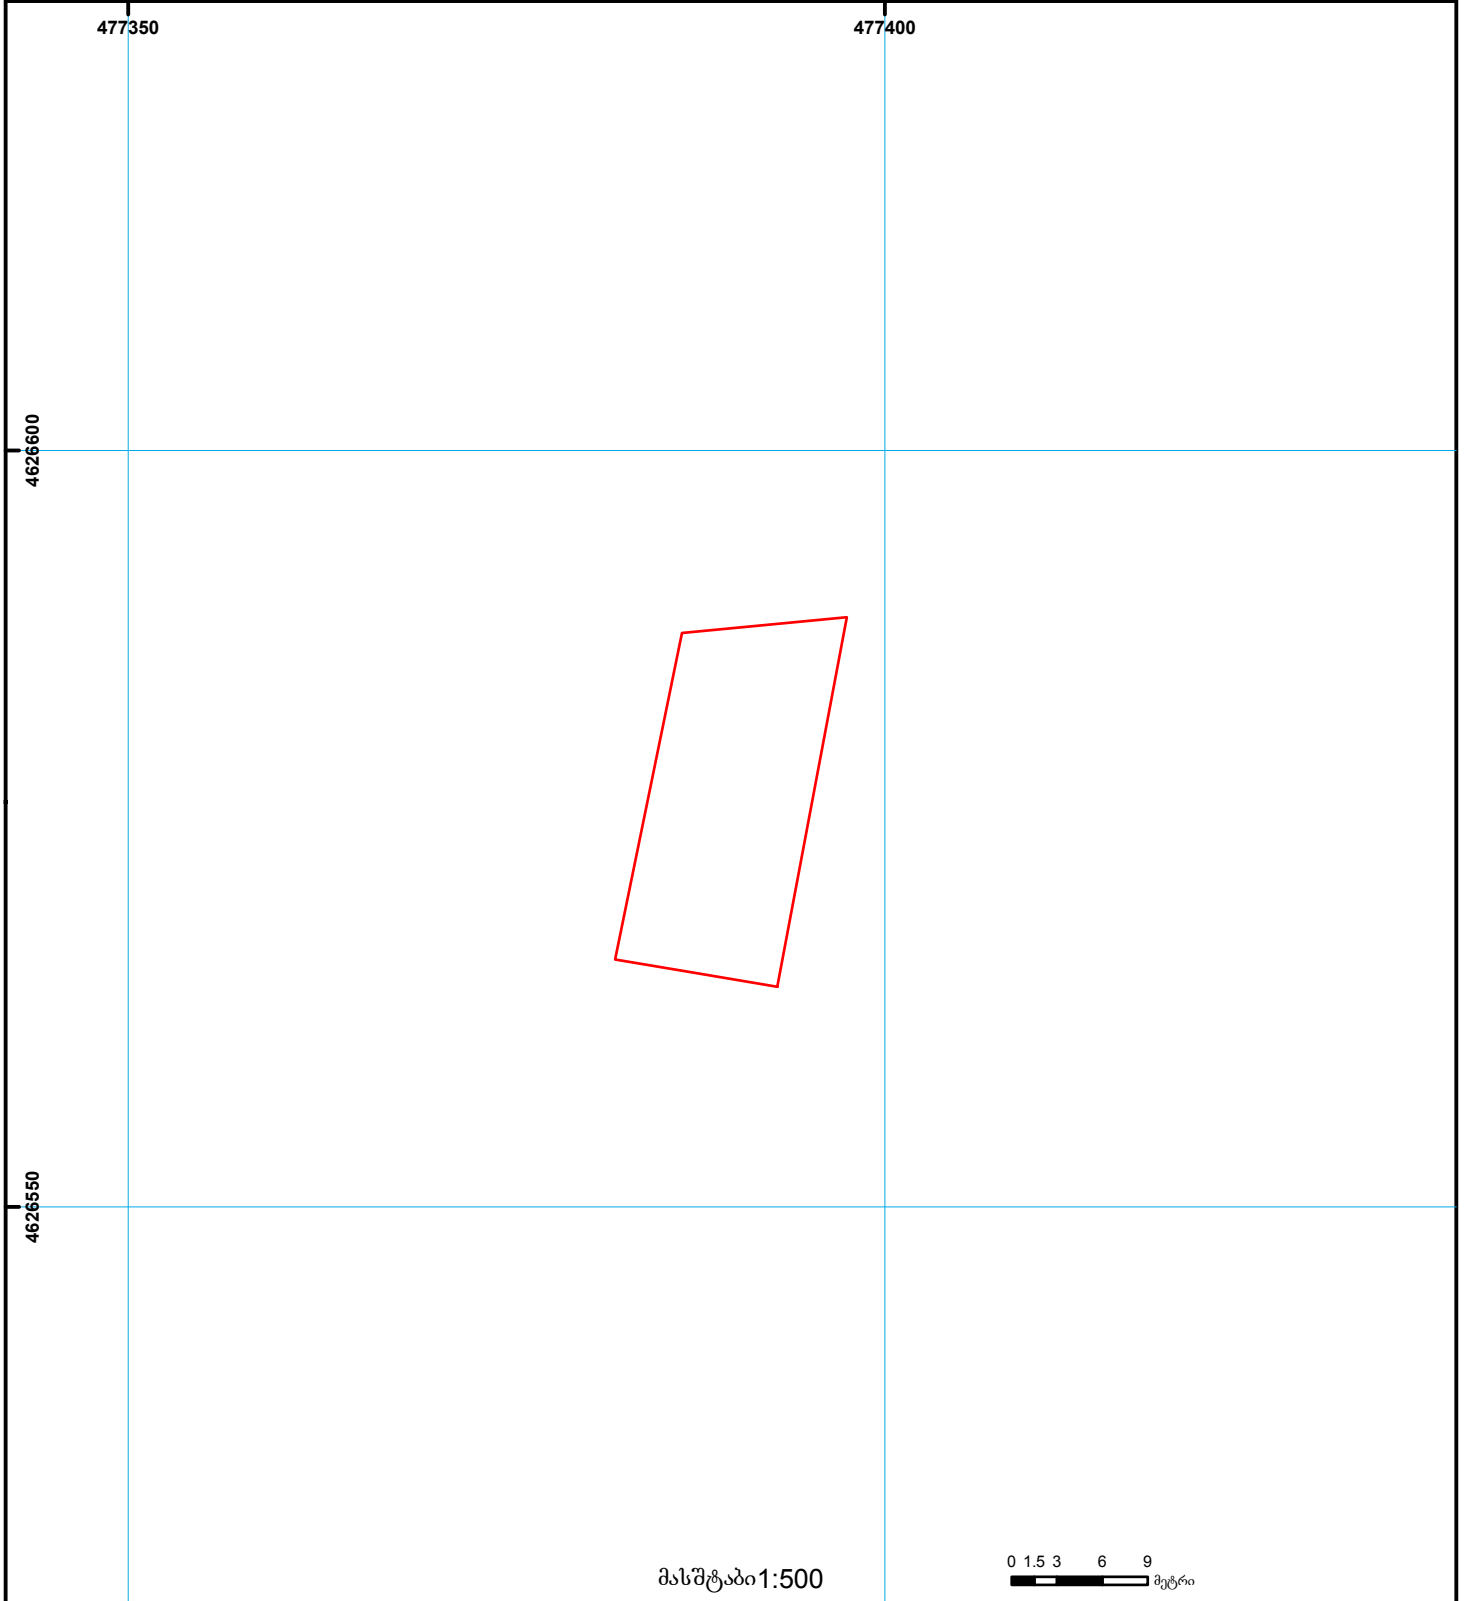

- |  |  |  |                    |  |                     |                                       |
|--|--|--|--------------------|--|---------------------|---------------------------------------|
|  | შენიშნულ-ნაგებობა,<br>პირობითი ნომერი/სართულიანობა |  | ვალდებულება        |  | საზღვრივი ნაგებობა  | UTM (საერთაშორისო)<br>სისტემის კოორდ. |
|  | მიწის ნაკვეთის საკადასტრო საზღვარი                 |  | შშენებარე ნაგებობა |  | მიწისქვეშა ნაგებობა |                                       |