




საქართველოს იუსტიციის სამინისტრო  
საჯარო რეესტრის ეროვნული სააგენტო  
საკადასტრო გეგმა


მიწის ნაკვეთის საკადასტრო კოდი:  
ბანცხალების რეგისტრაციის ნომერი:  
მიწის ნაკვეთის ფართობი:  
ღანიშნულება:  
კატეგორია:  
მოგზალების თარიღი:

55 09 63 090  
882013026784  
61399 კვ.მ.  
სასოფლო-სამეურნეო

28.01.2013

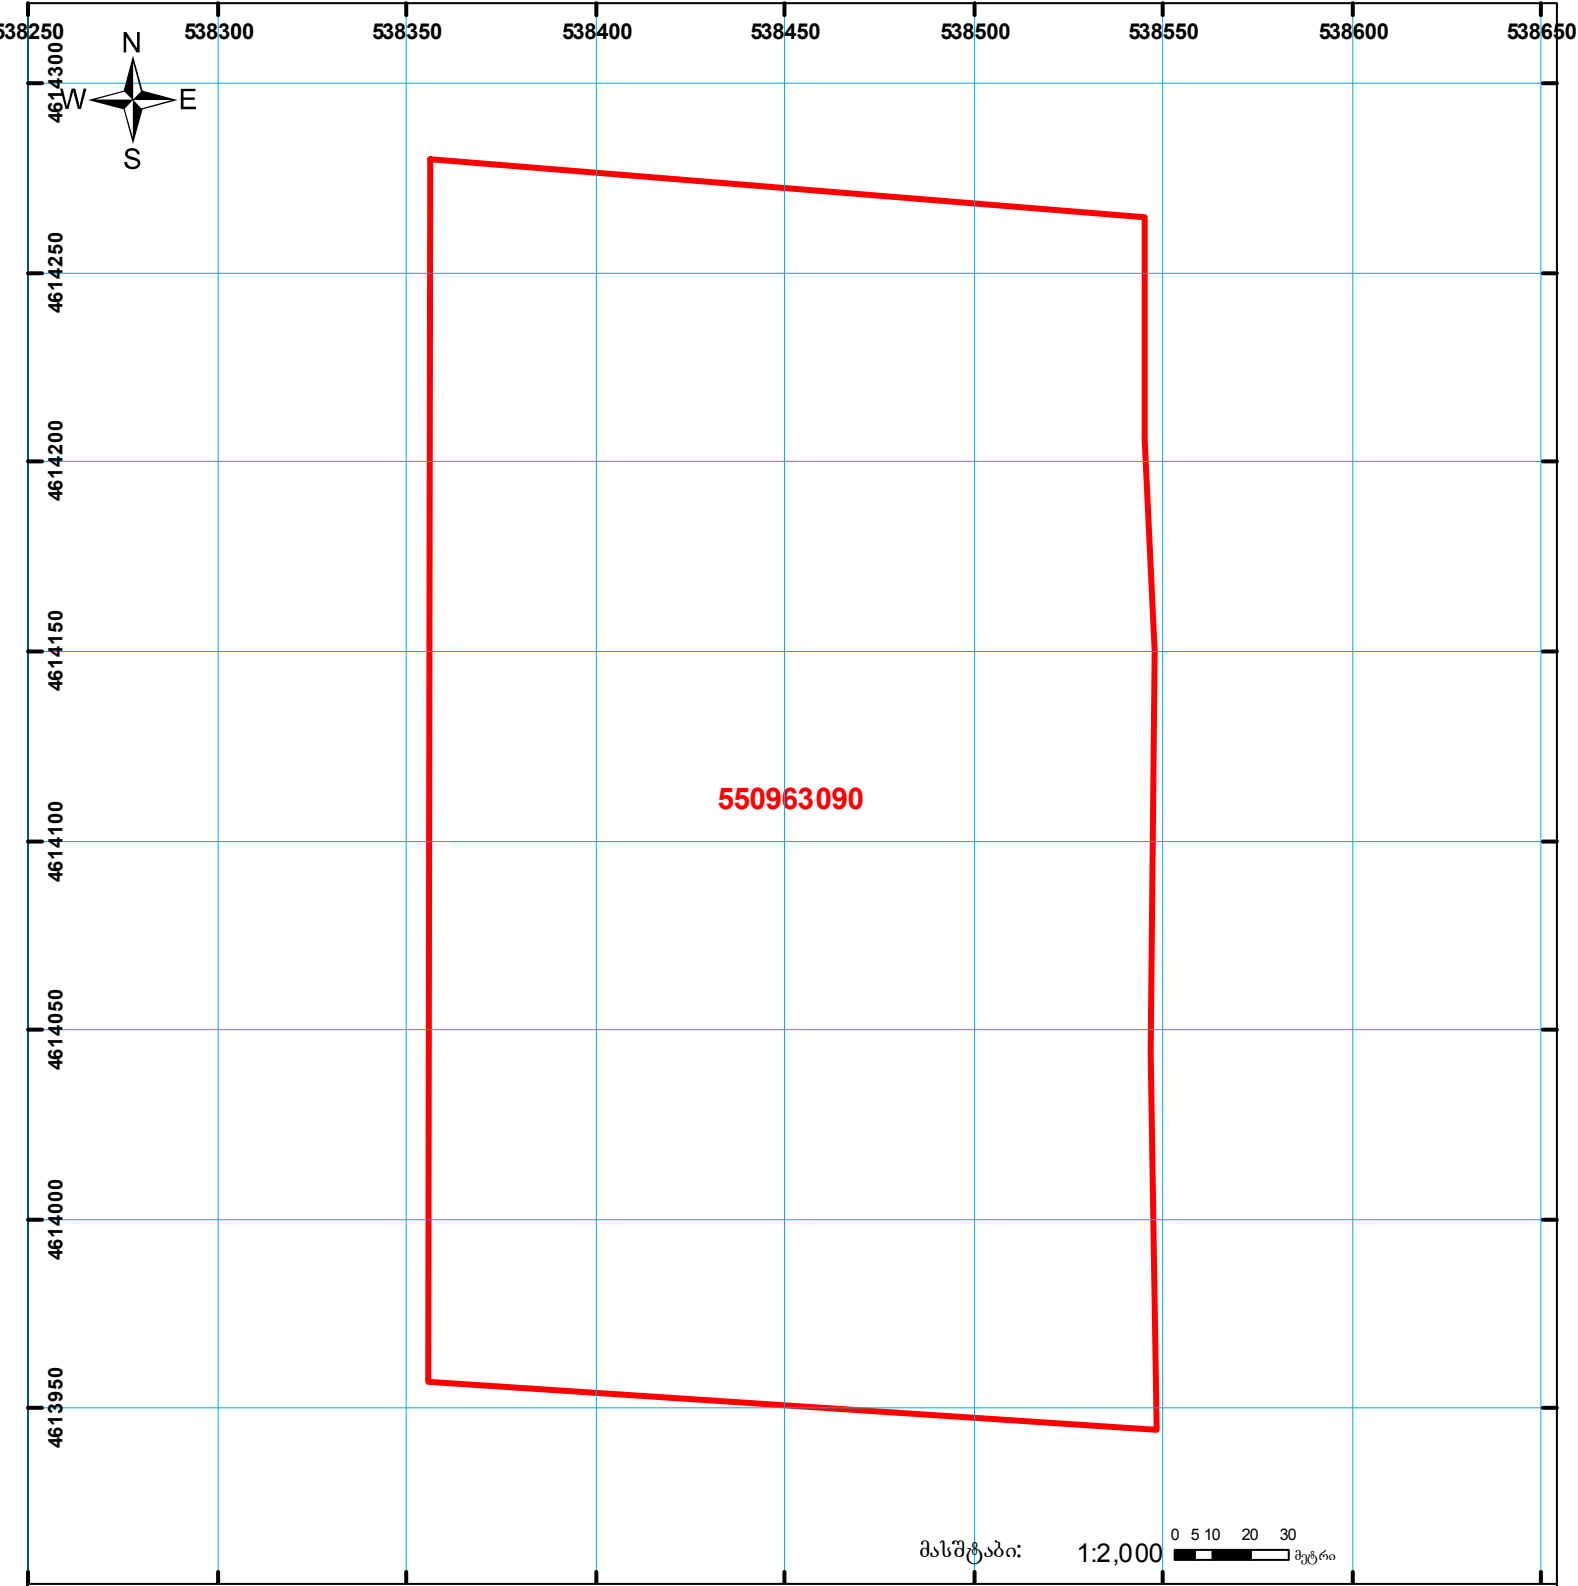

მასშტაბი: 1:2,000

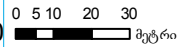

შენიშვნა-ნაგებობა,  
პირობითი ნომერი/სართულიანობა



ვალდებულება



საზოგადოებრივი ნაგებობა



მიწის ნაკვეთის საკადასტრო საზღვარი



მშენებარე ნაგებობა

0.00  
00'0  
UTM  
(საერთაშორისო)  
სისტემის კოორდ.